


РАЗДЕЛ ПЛАНИРОВОЧНЫЙ


- ☐ **Планировочный раздел**
- + ☐ 1 Монтажный план
- + ☐ 2 План расстановки мебели
- + ☐ 3 План дверных проемов
- + ☐ 4 План дверных проемов 1
- + ☐ 5 Экспликация помещений


Монтажный план

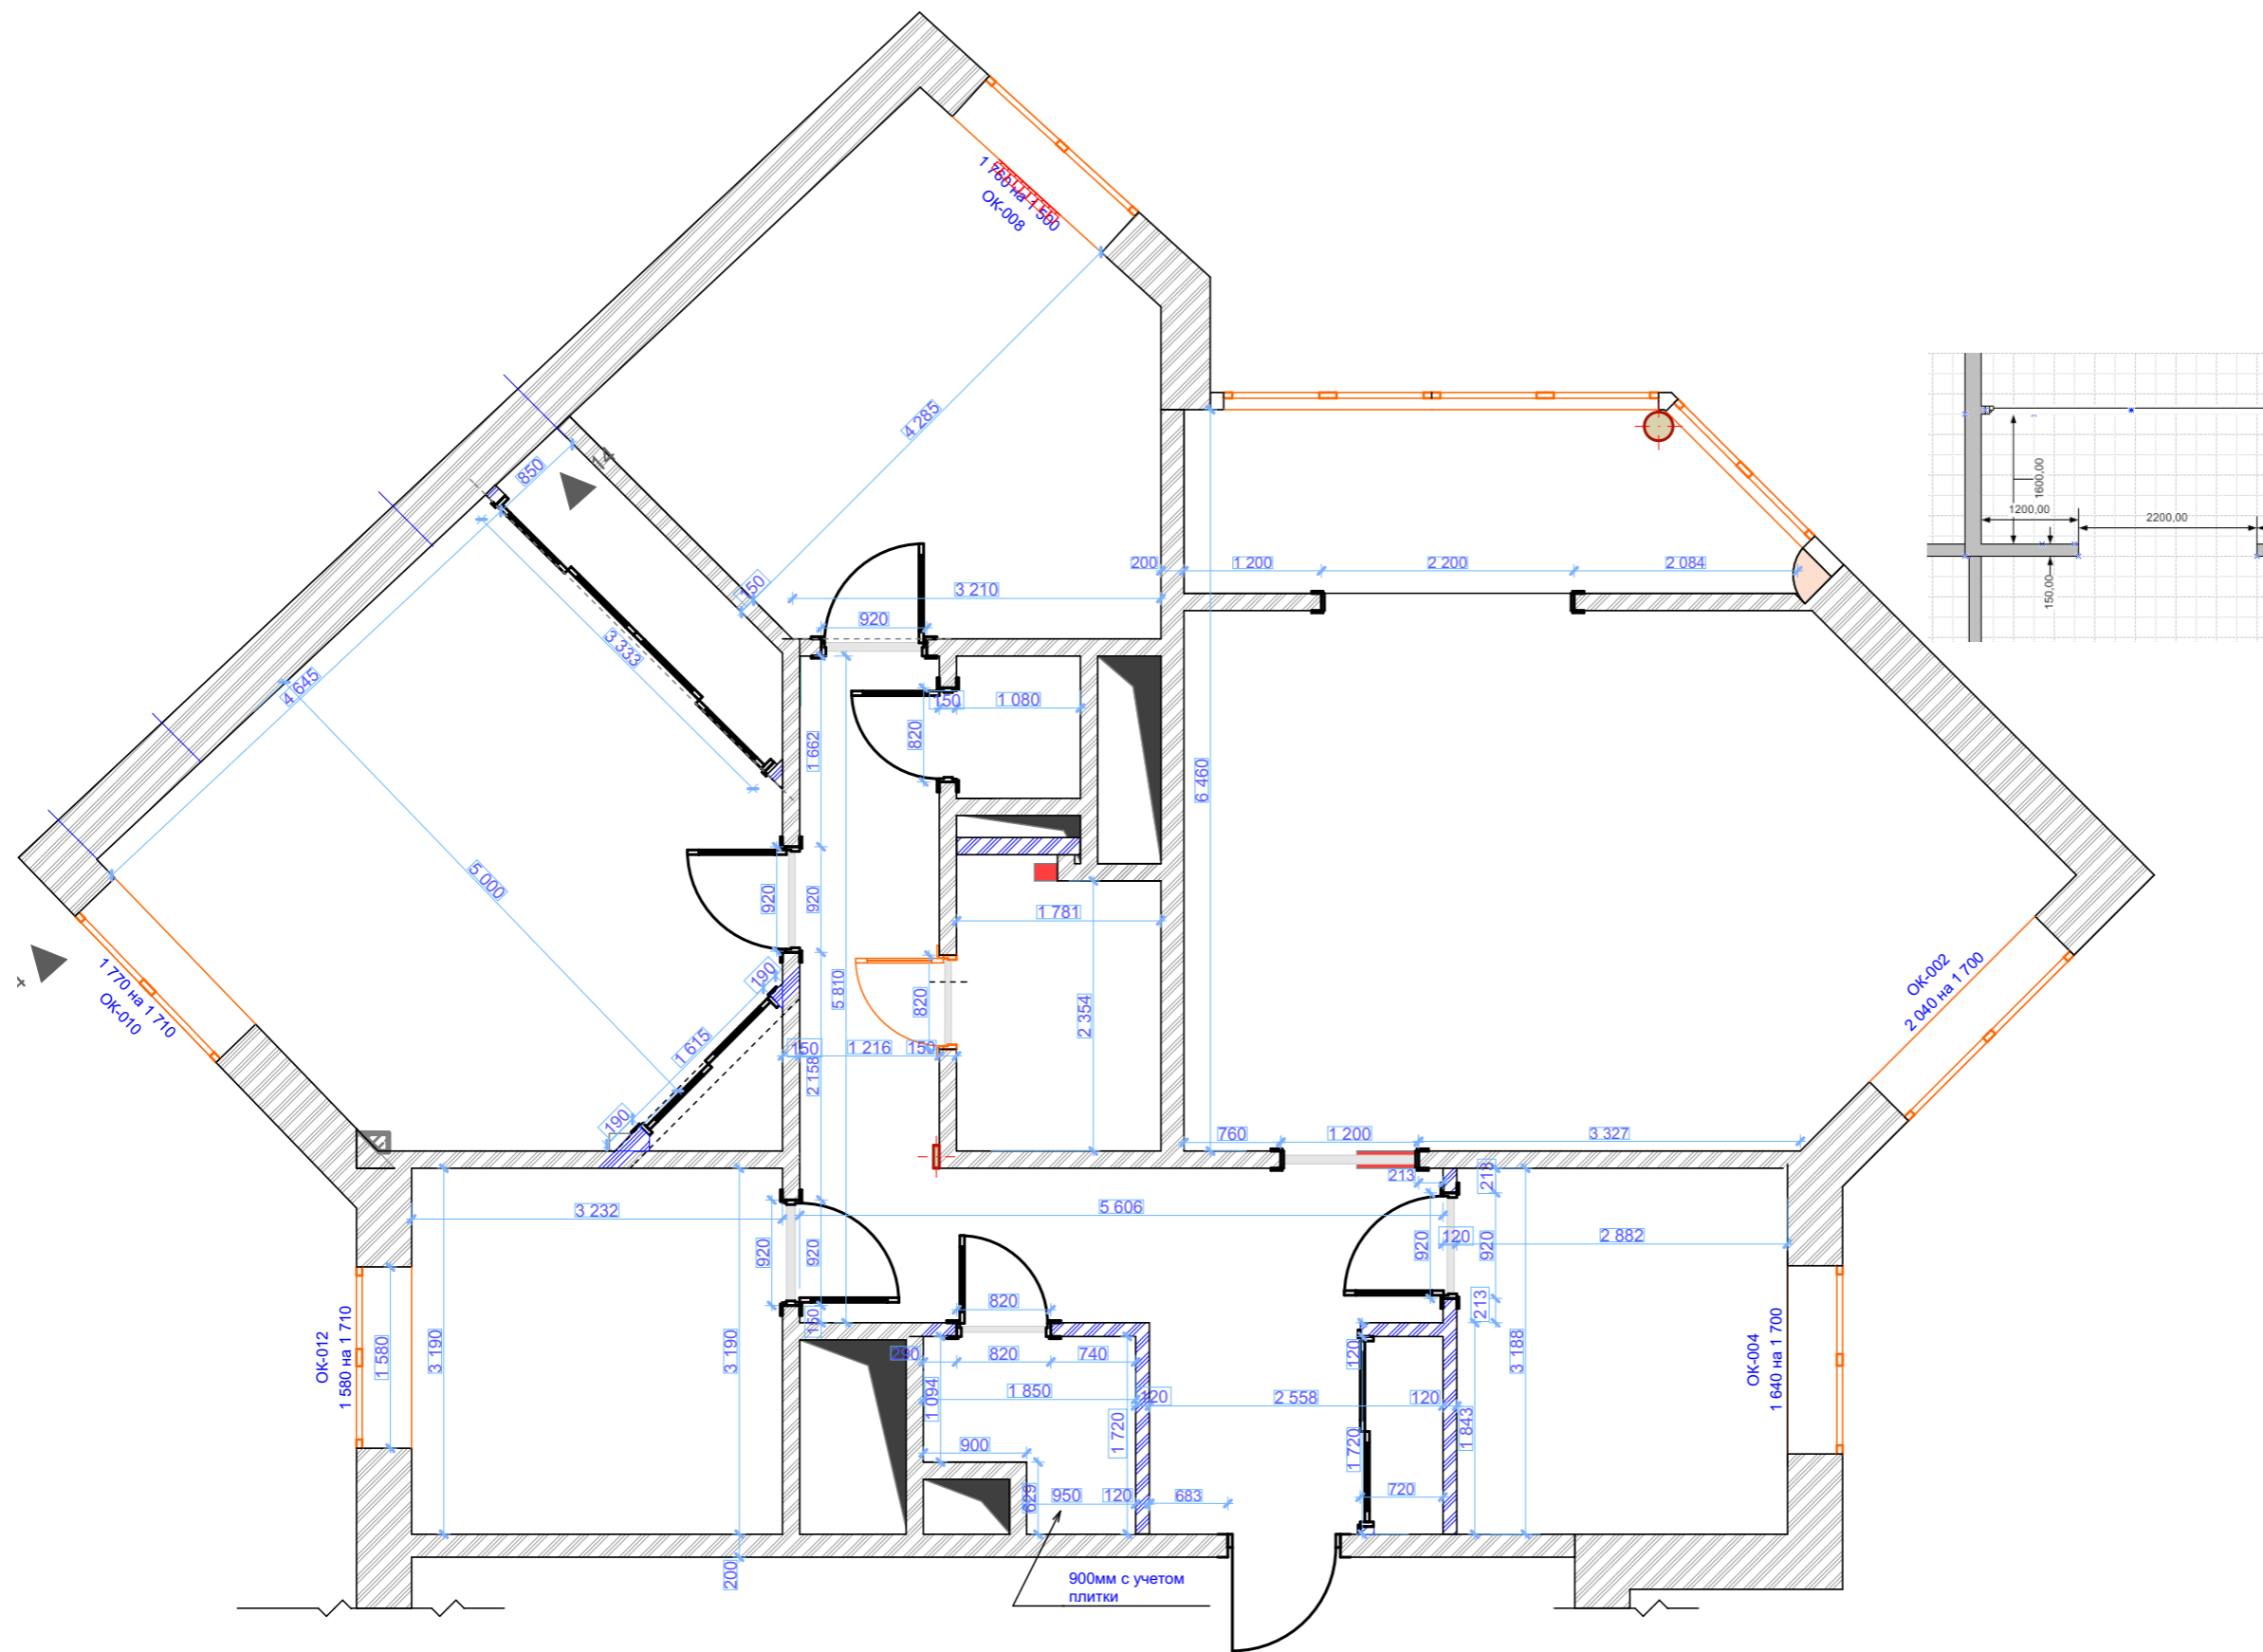




План дверных проемов

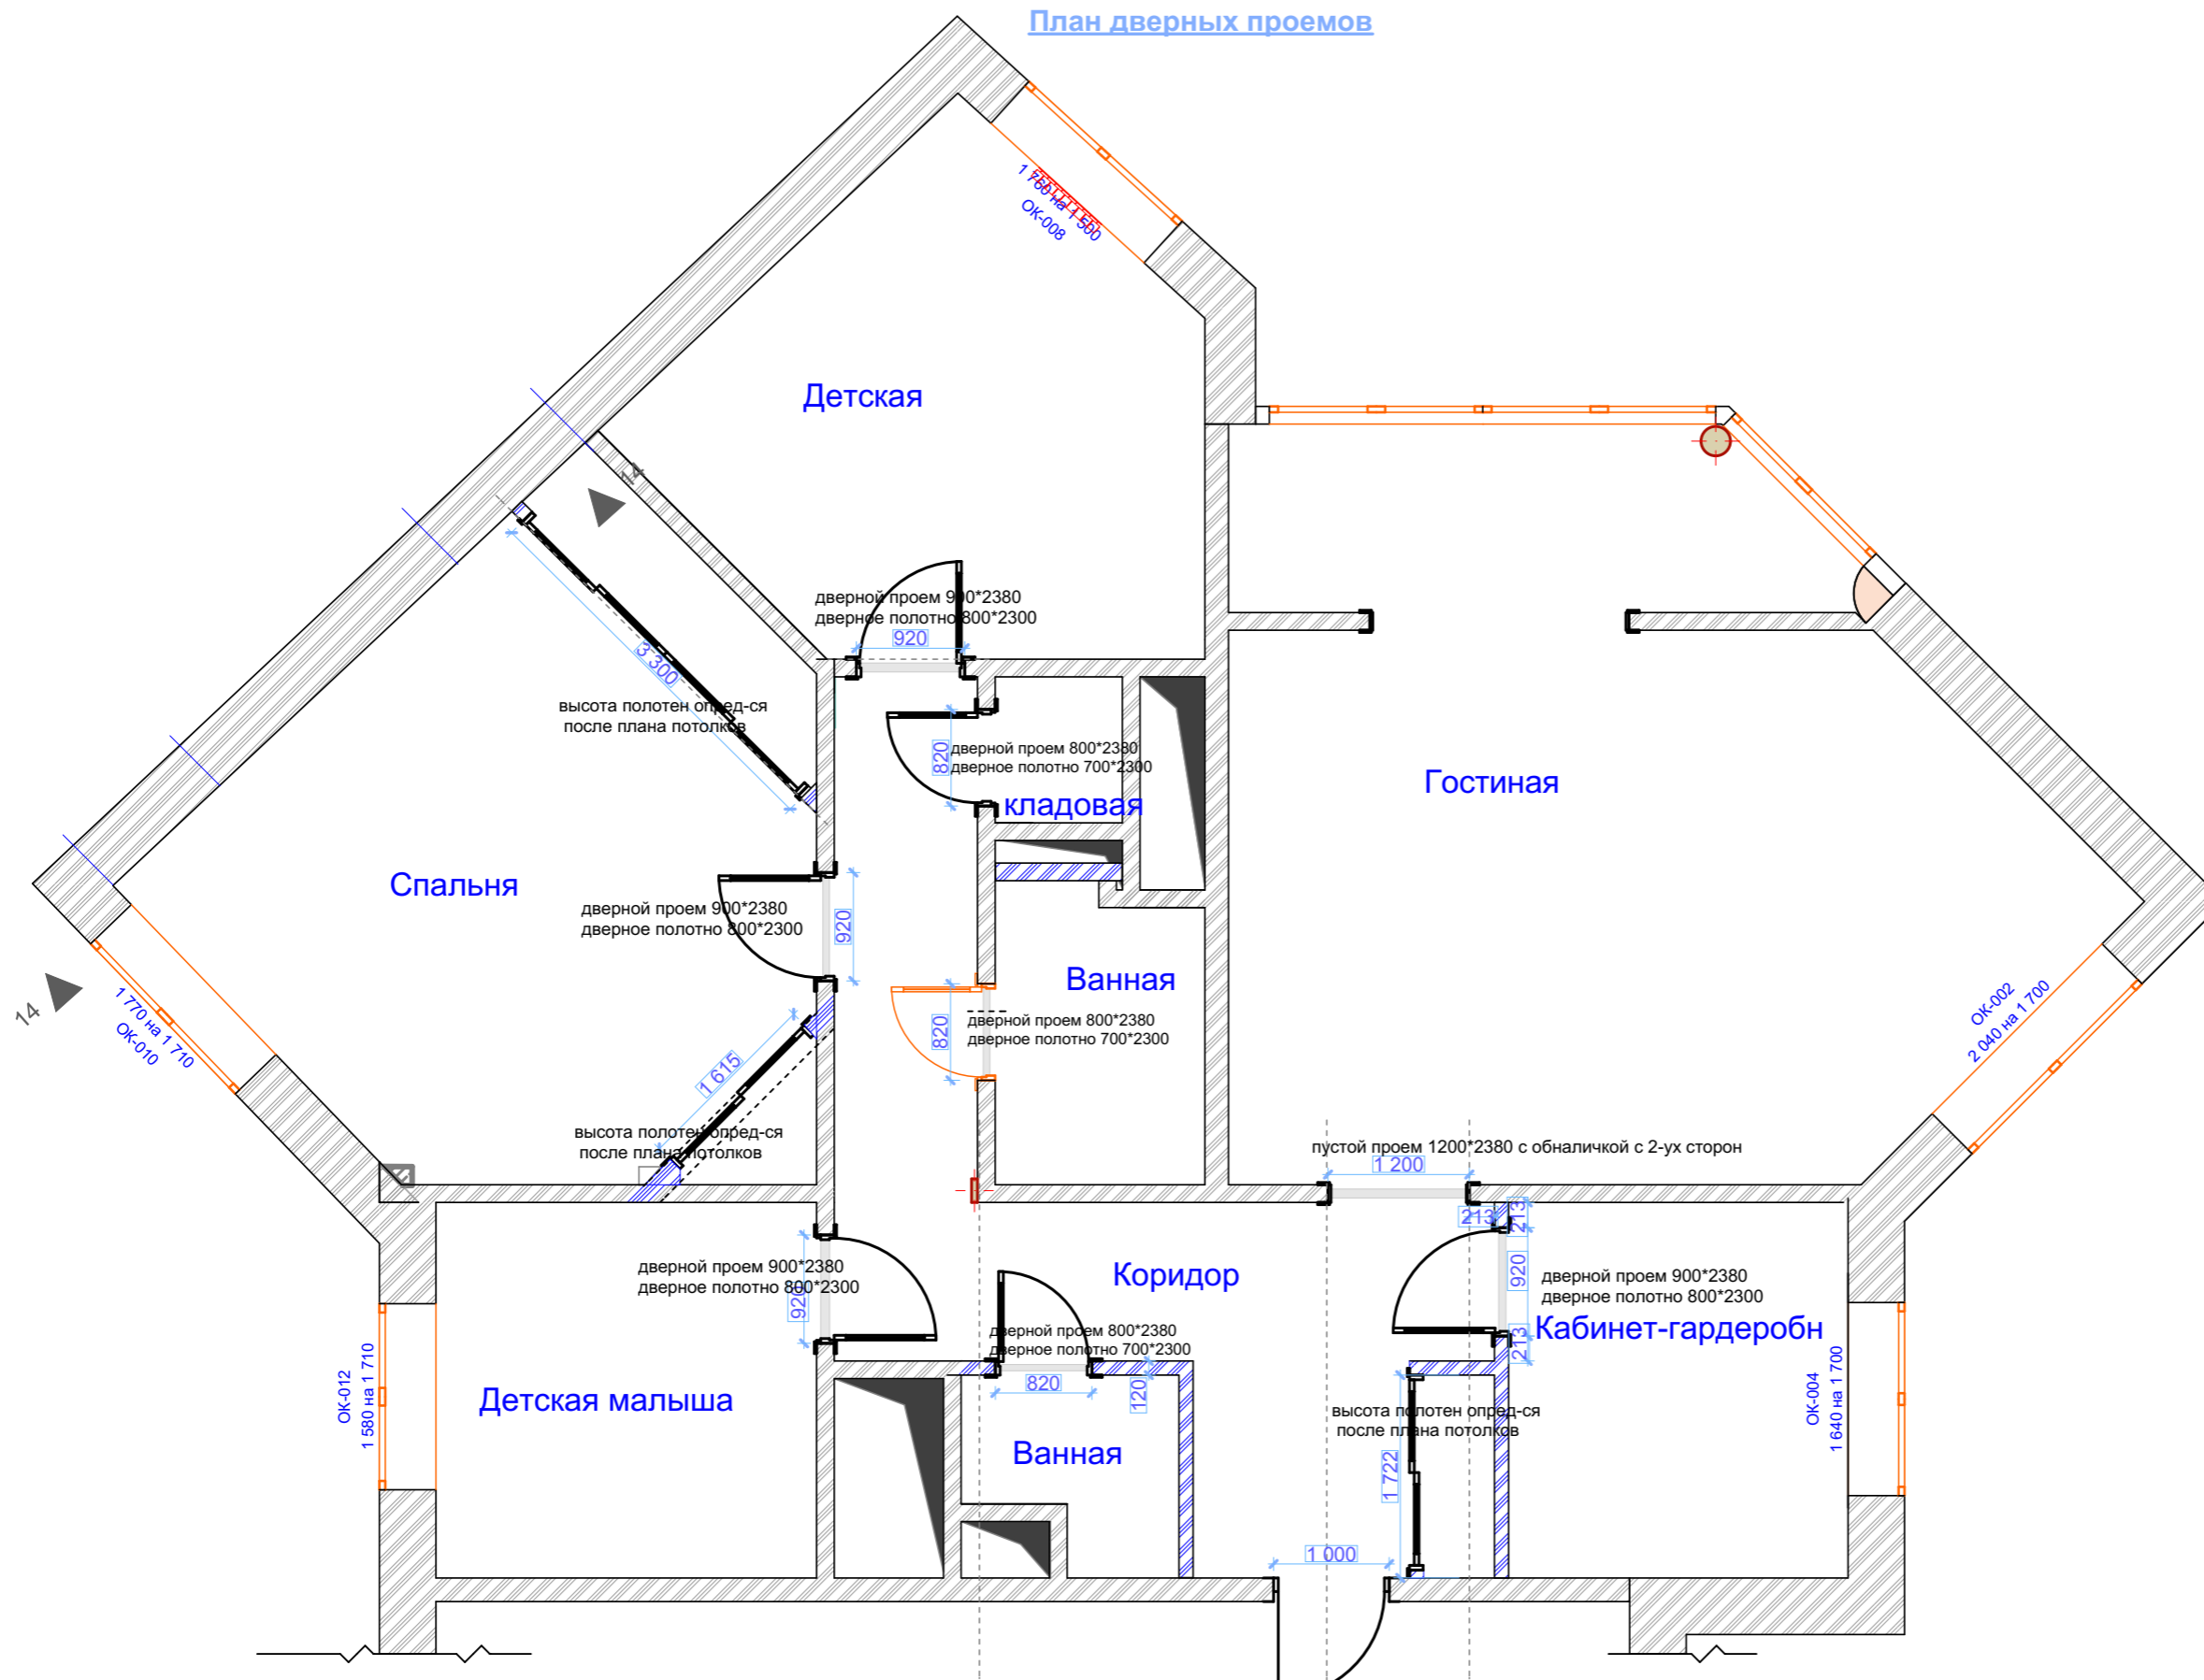

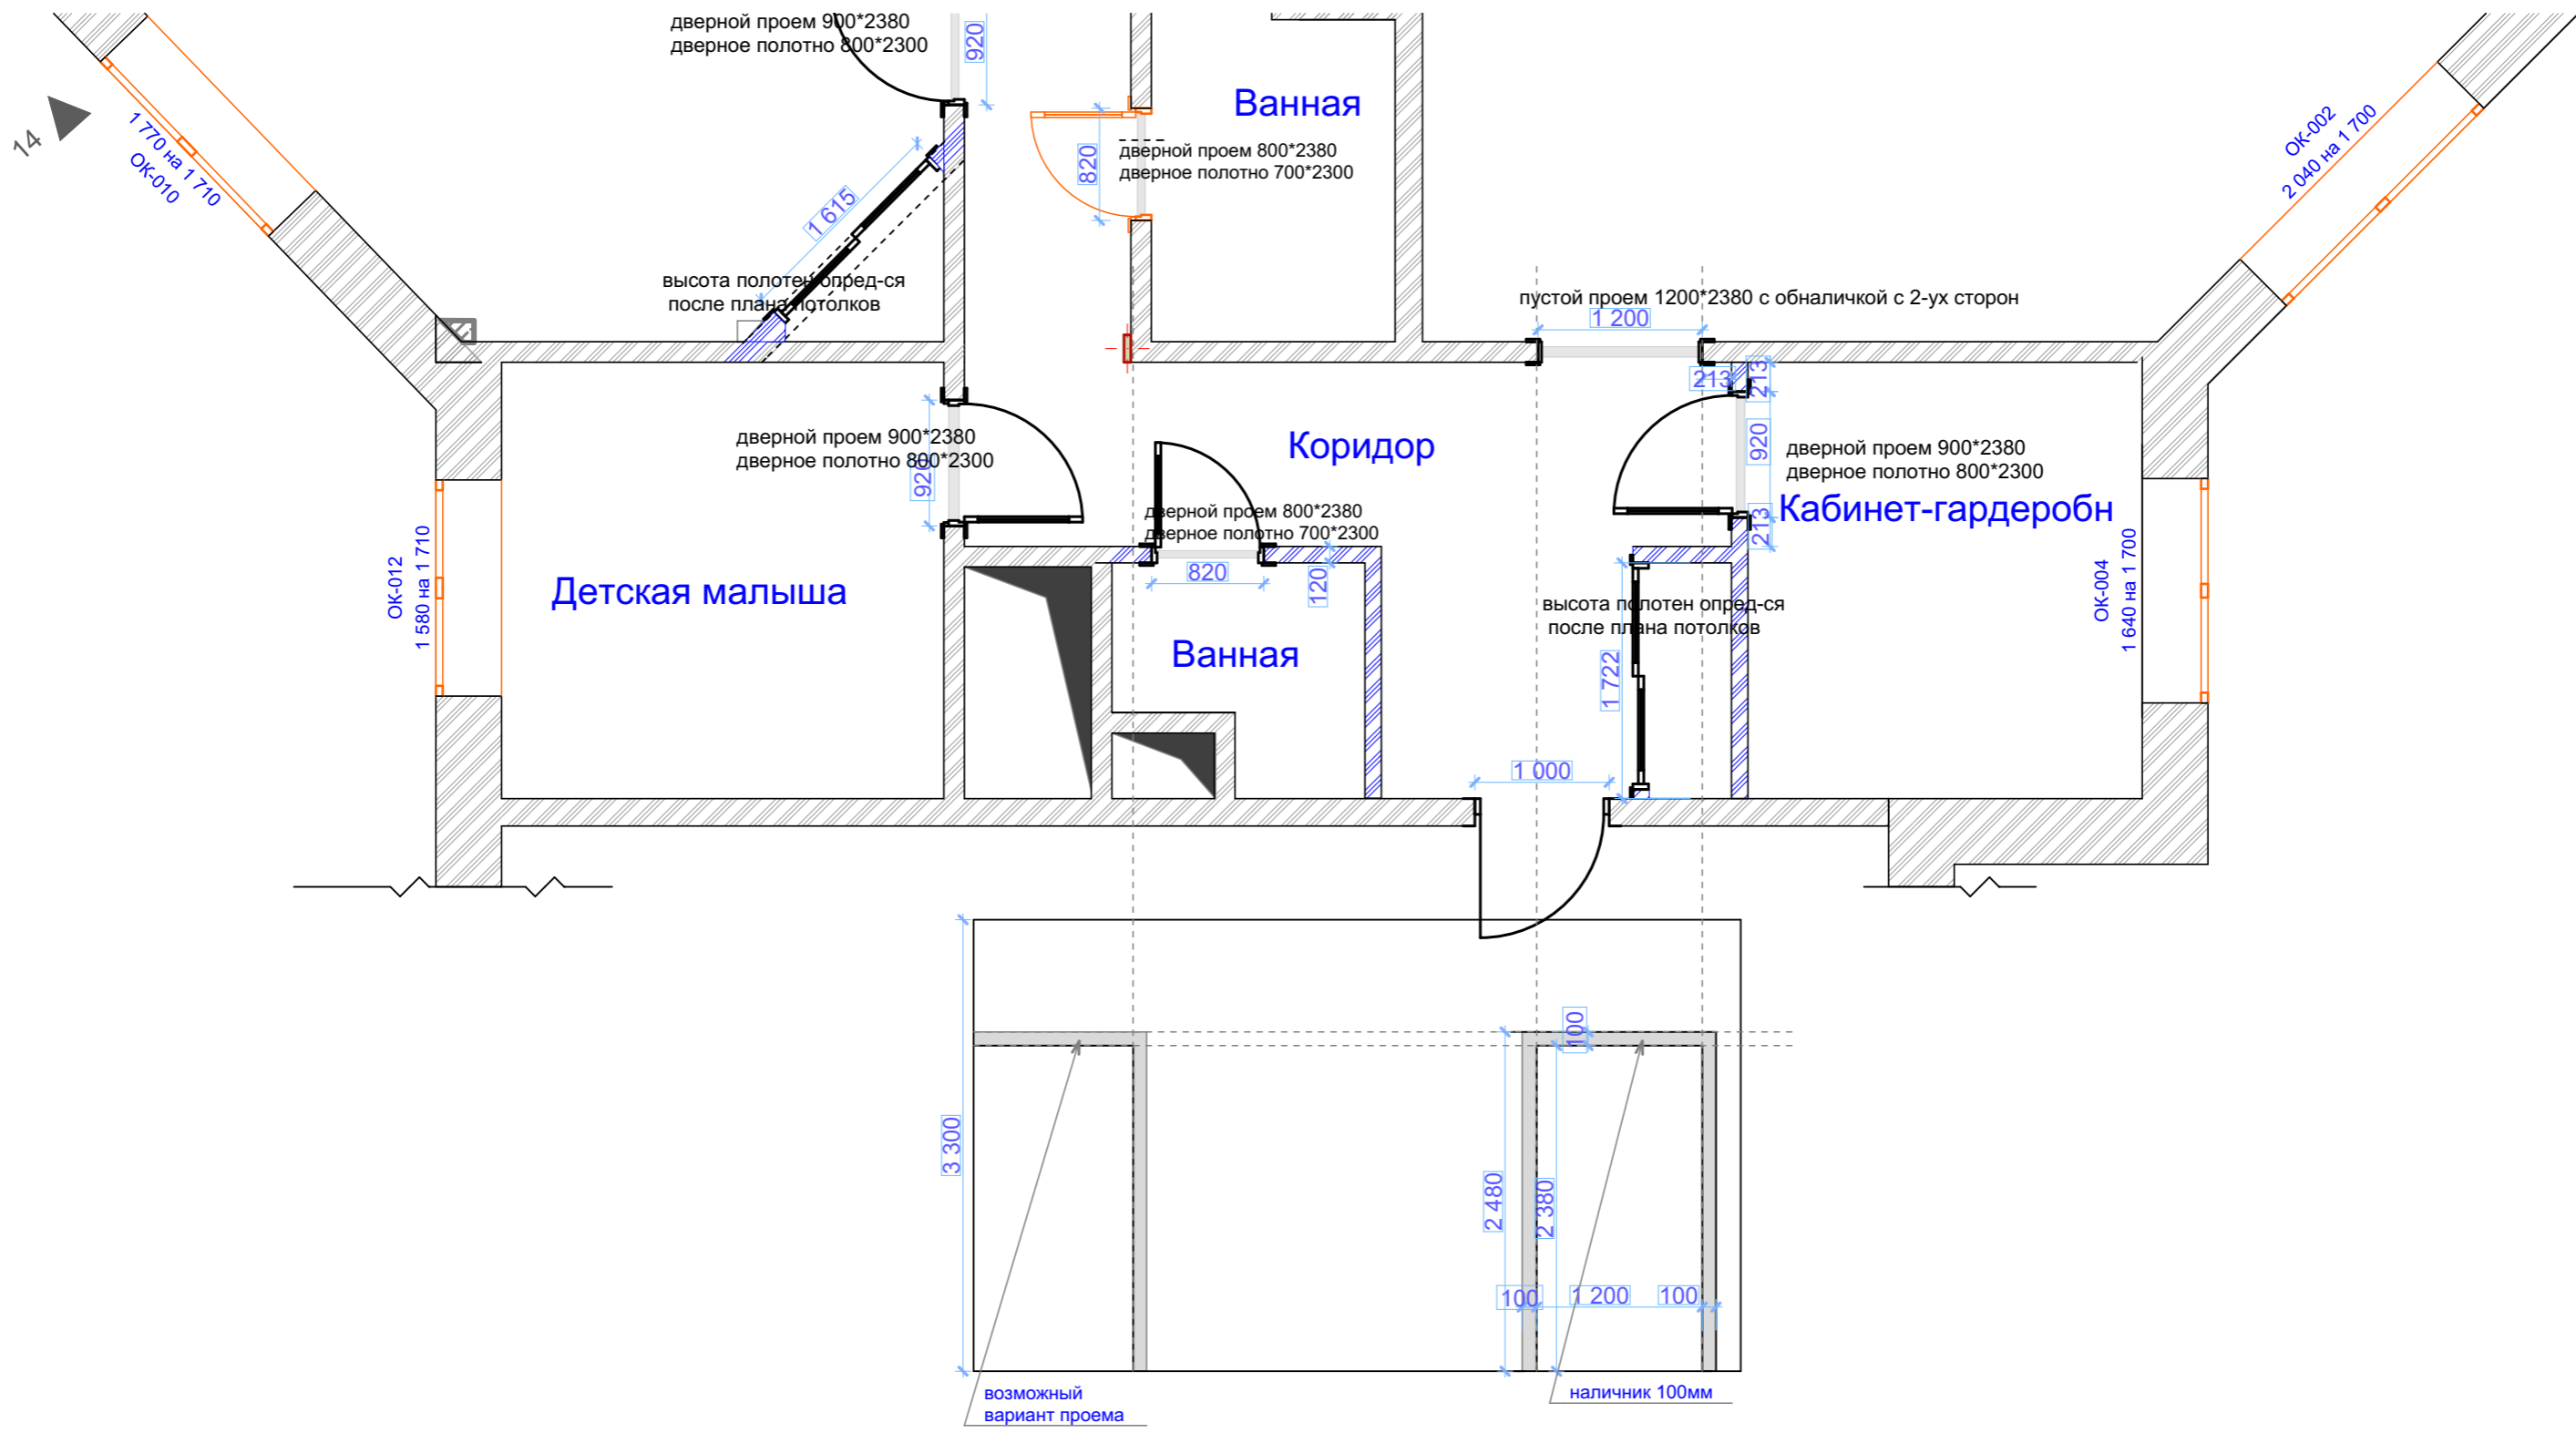

Экспликация помещ

Экспликация 1-й этаж

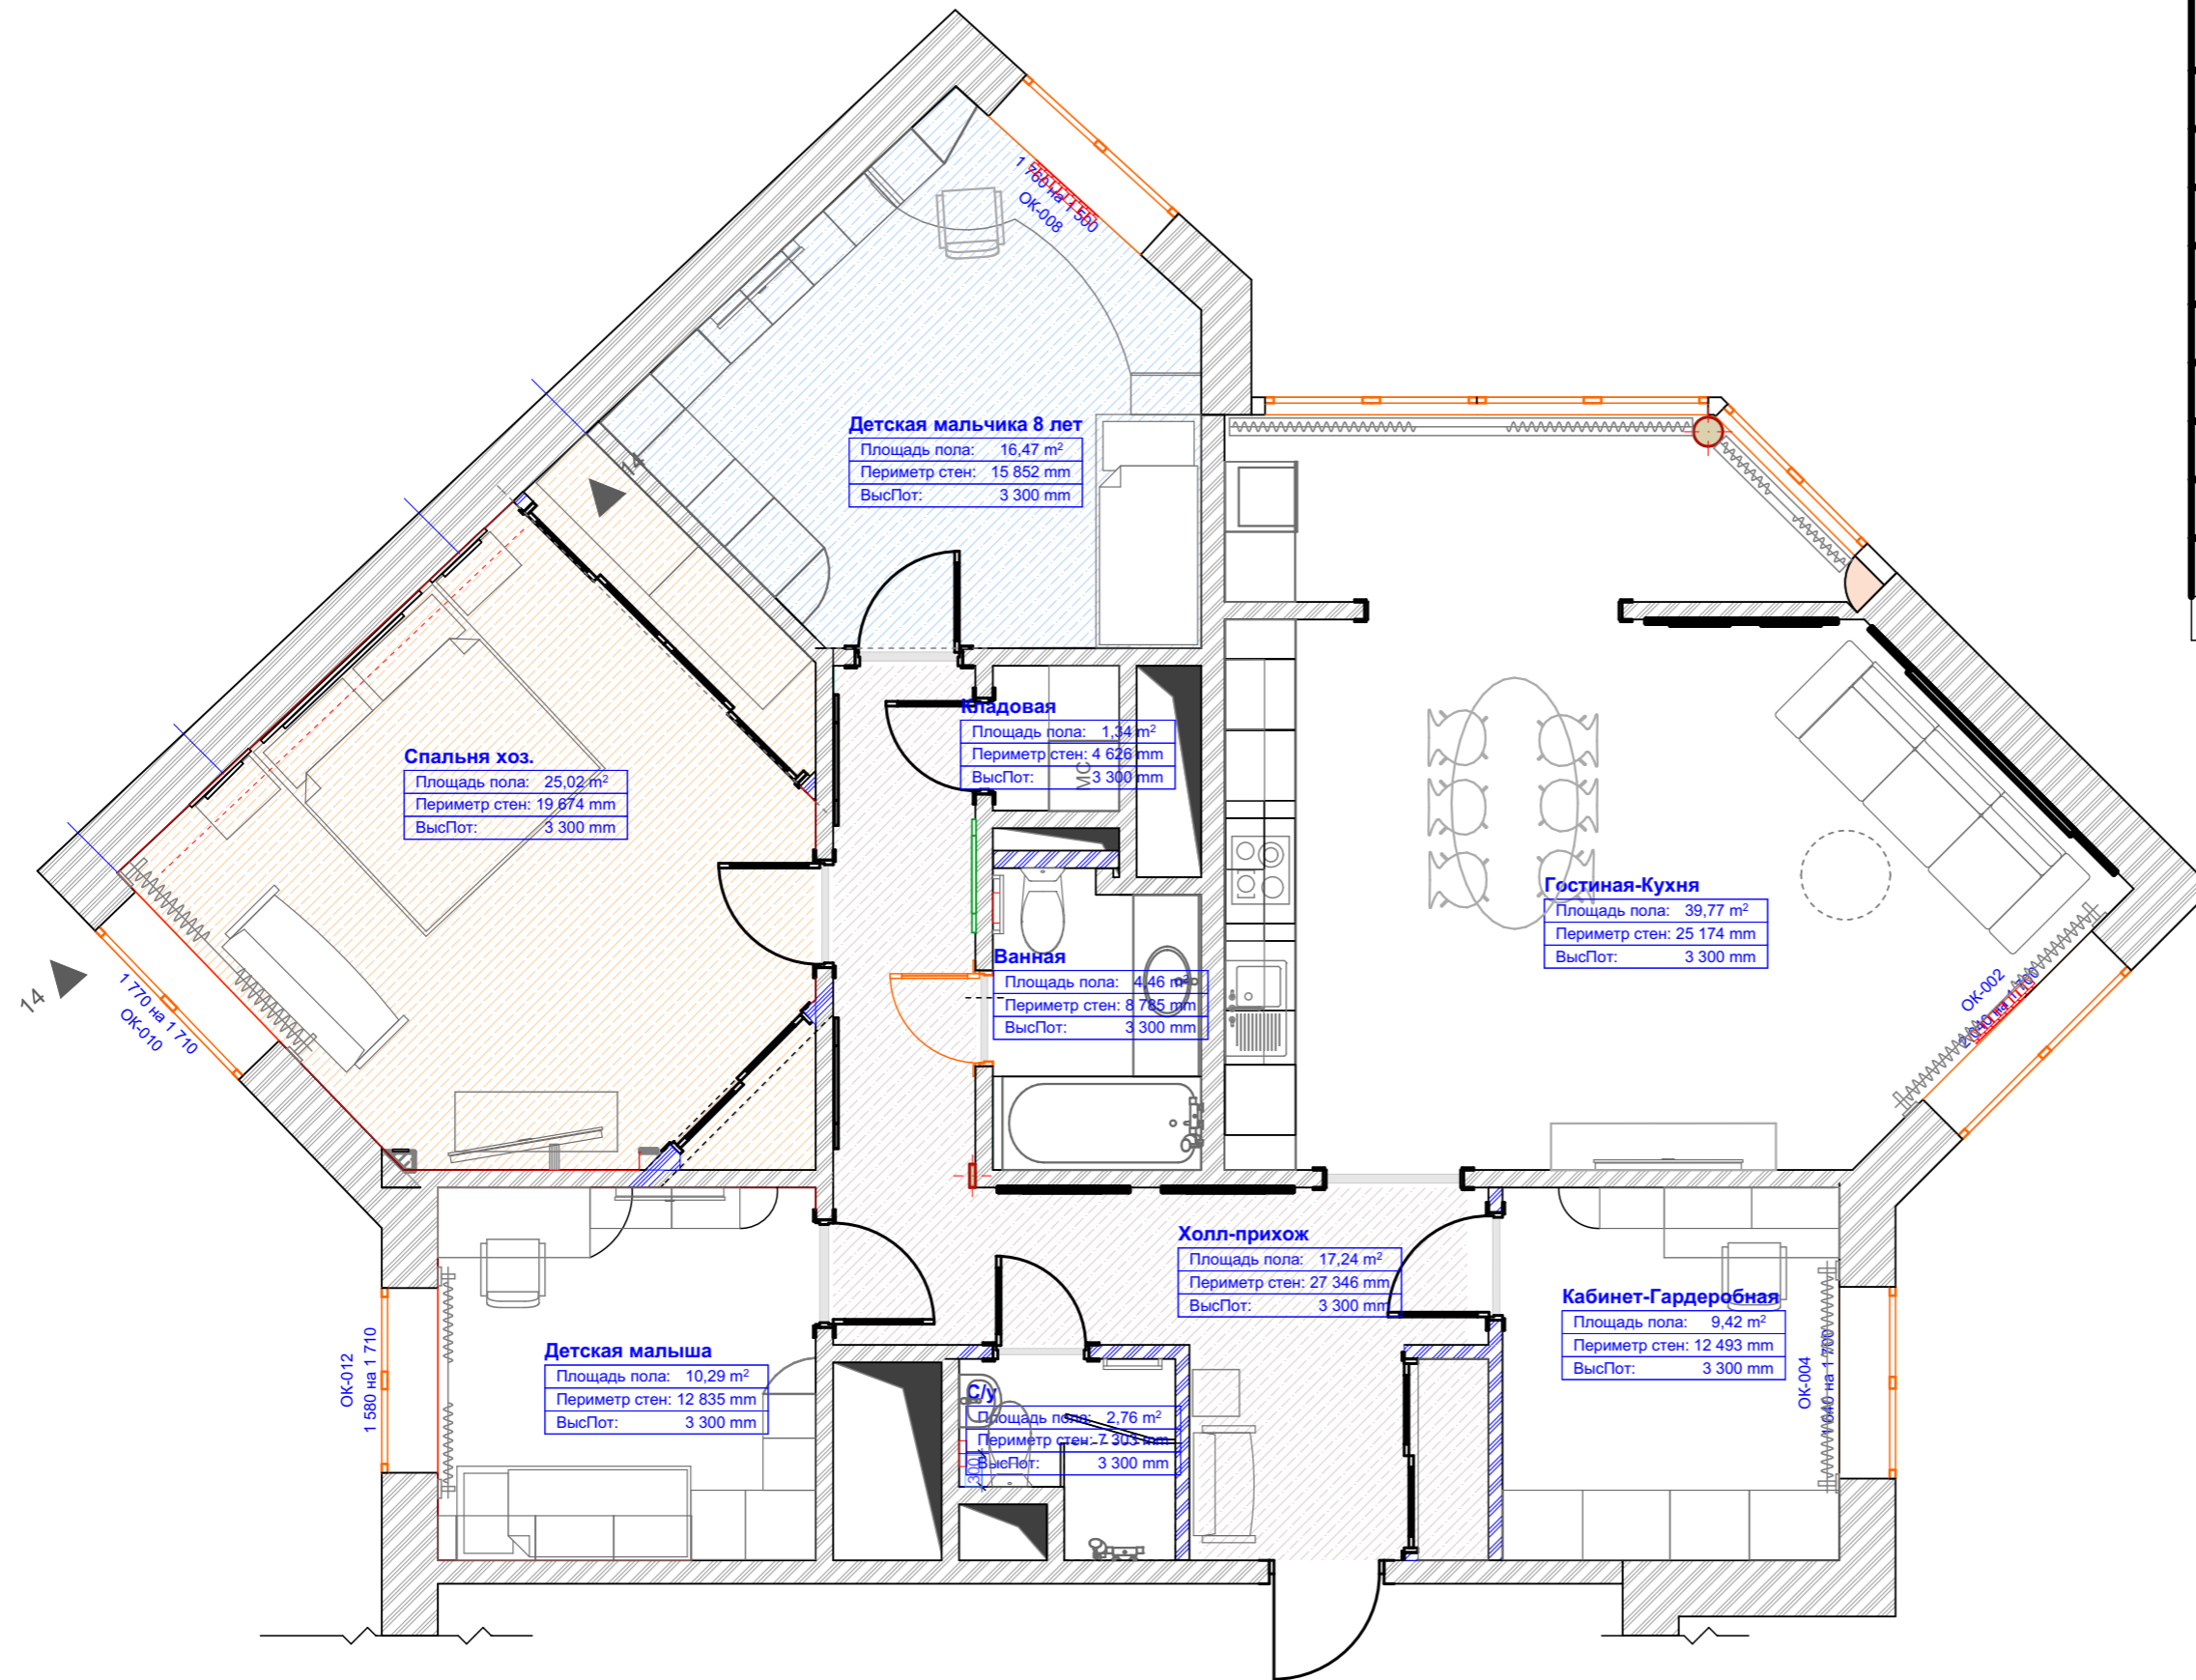

№	Наименование	Площадь
1	Холл-прихож	17,24
2	Гостиная-Кухня	39,77
3	Кабинет-Гардеробная	9,42
4	Детская мальчика 8 лет	16,47
5	Спальня хоз.	25,02
6	Детская малышка	10,29
7	Кладовая	1,34
8	Ванная	4,46
9	С/у	2,76
		126,77 м²