


Дизайн-проект загородного дома в коттеджном
поселке Онегино

Раздел Планировочный


Список чертежей раздела	
1	Перечень листов
2	План монтажн. 1-ый эт. М 1:80
3	План монтажн. 2-ой эт. М 1:80
4	Расстановка мебели. 1-ый эт.
5	Расстановка мебели. 2-ой эт.
6	1эт Экспликация помещ
7	2эт Экспликация помещ
8	1эт План дверей
9	2эт План дверей

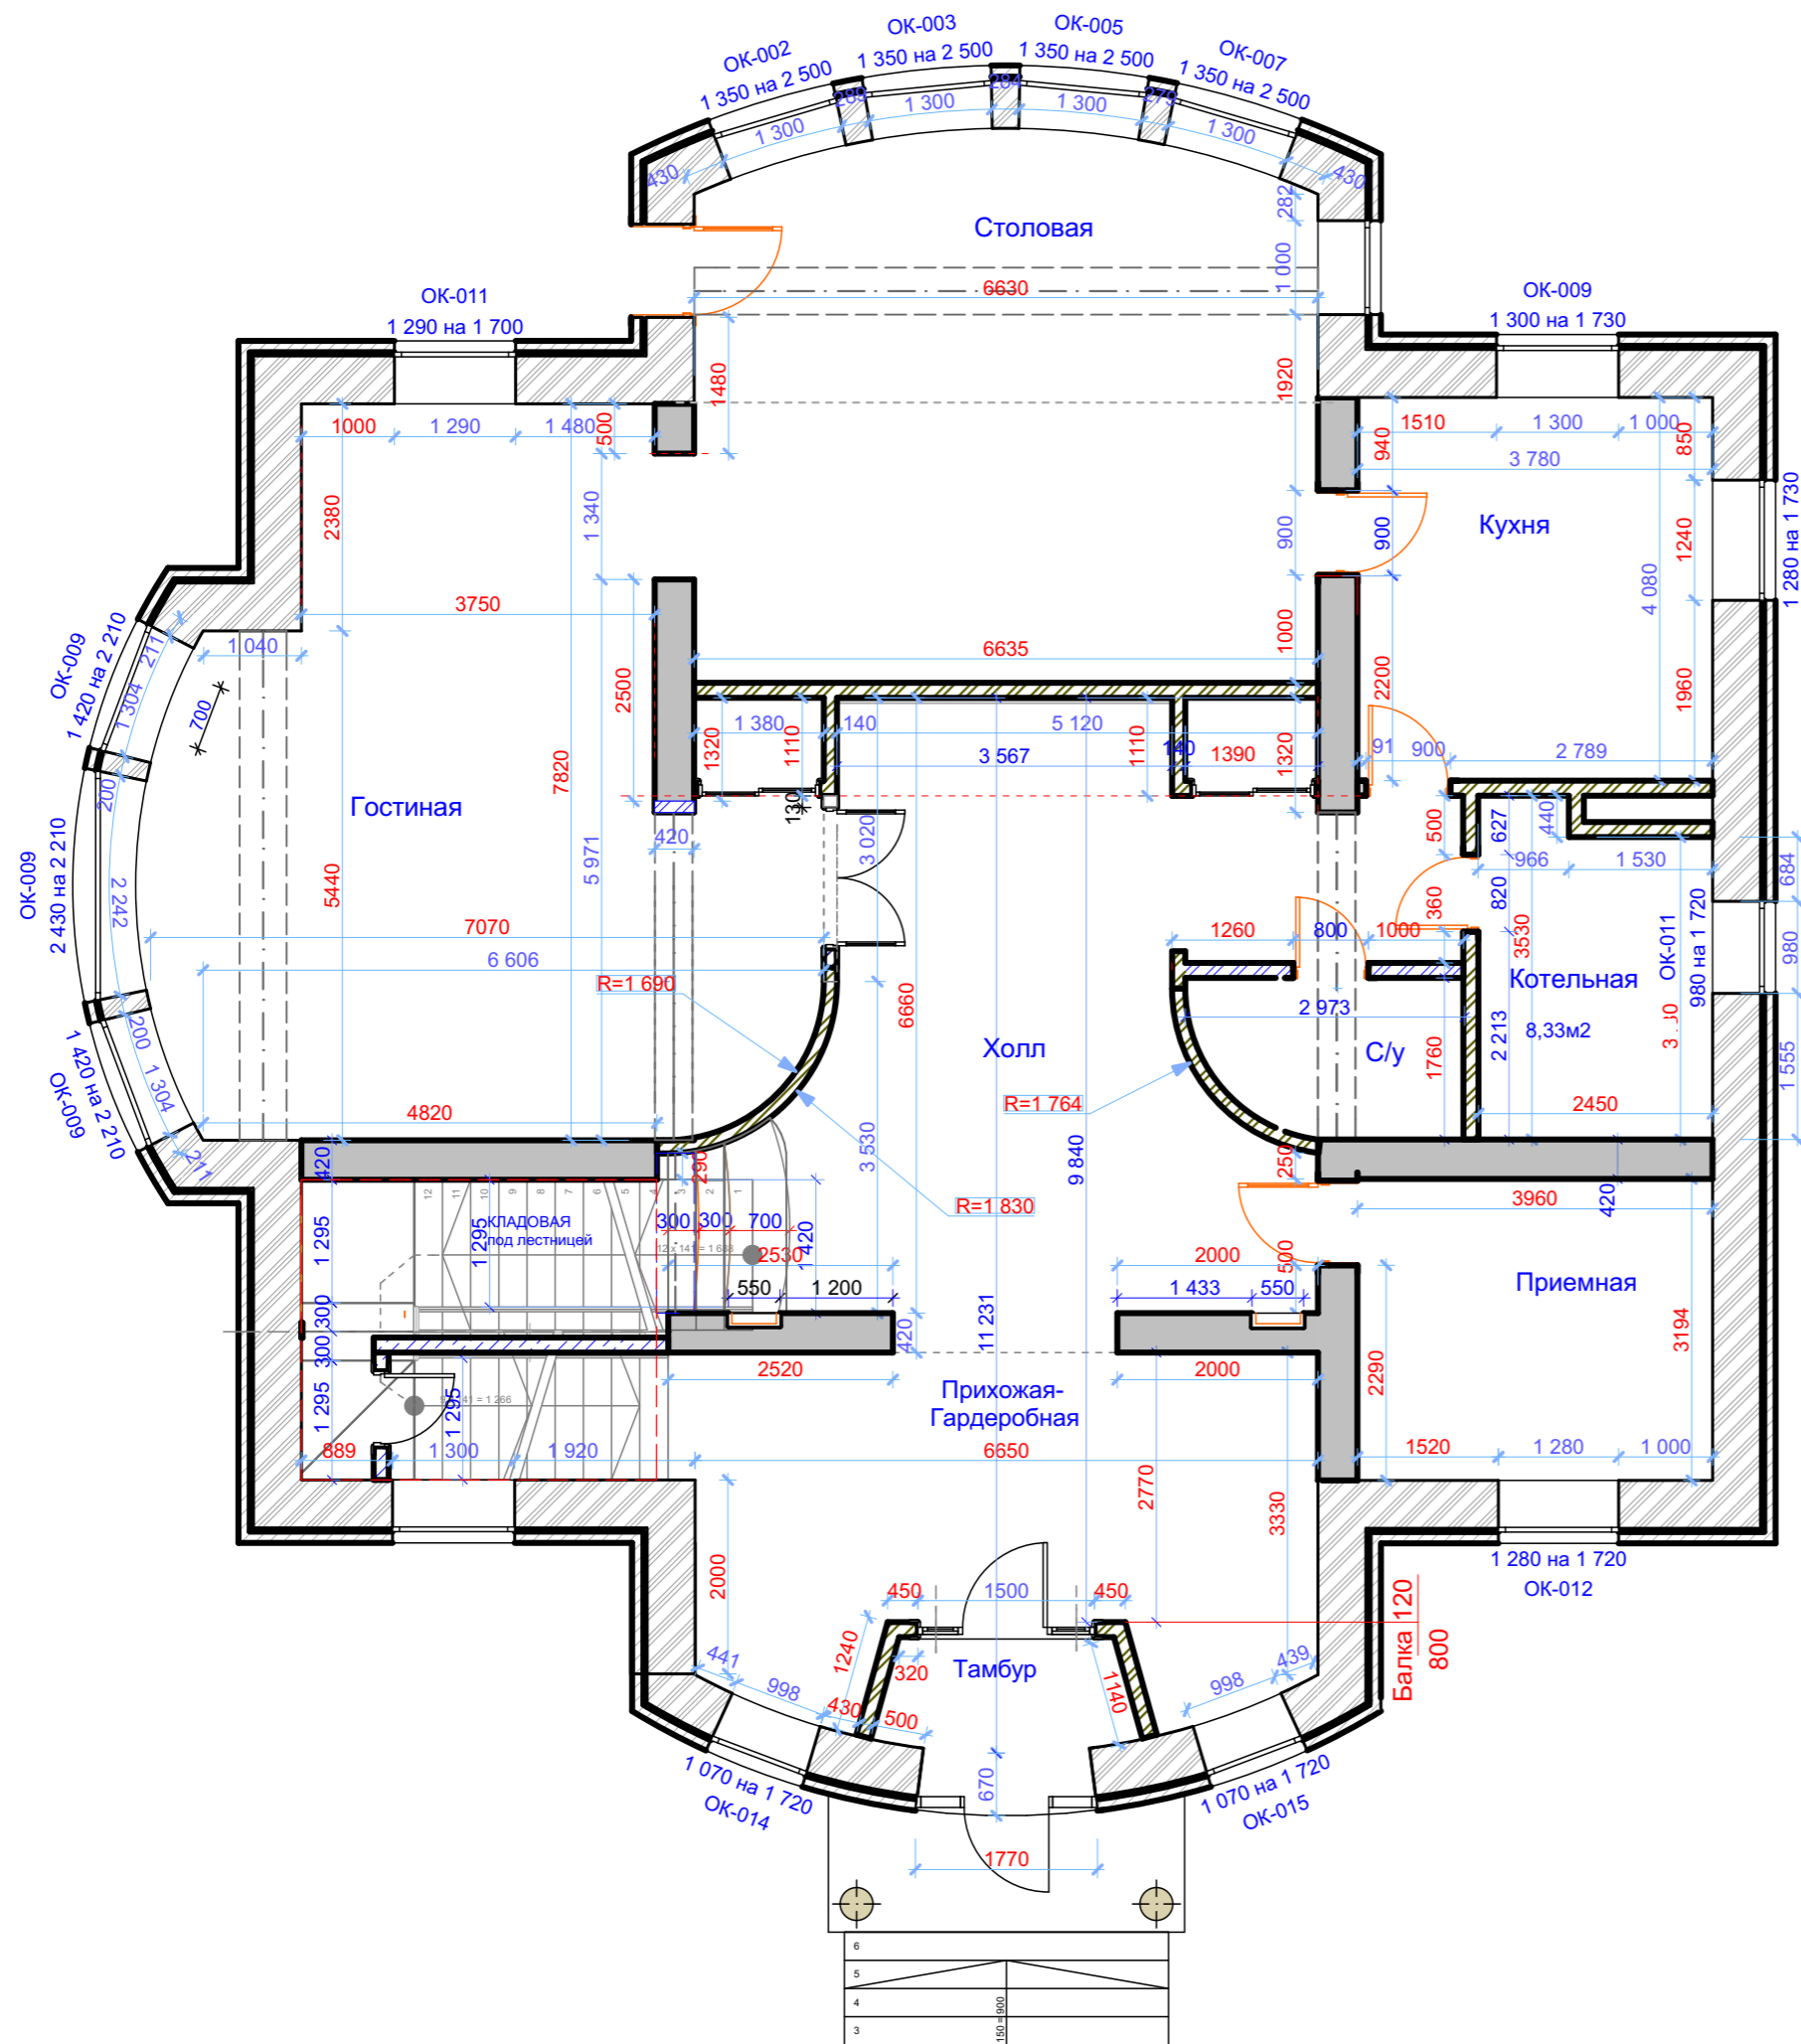

ВОЗВОДИМЫЕ
 СНОСИМЫЕ




наращивается
40мм
пилястры для
правильного
сопряжения
полов
литьевого
мрамора и
парк.доски

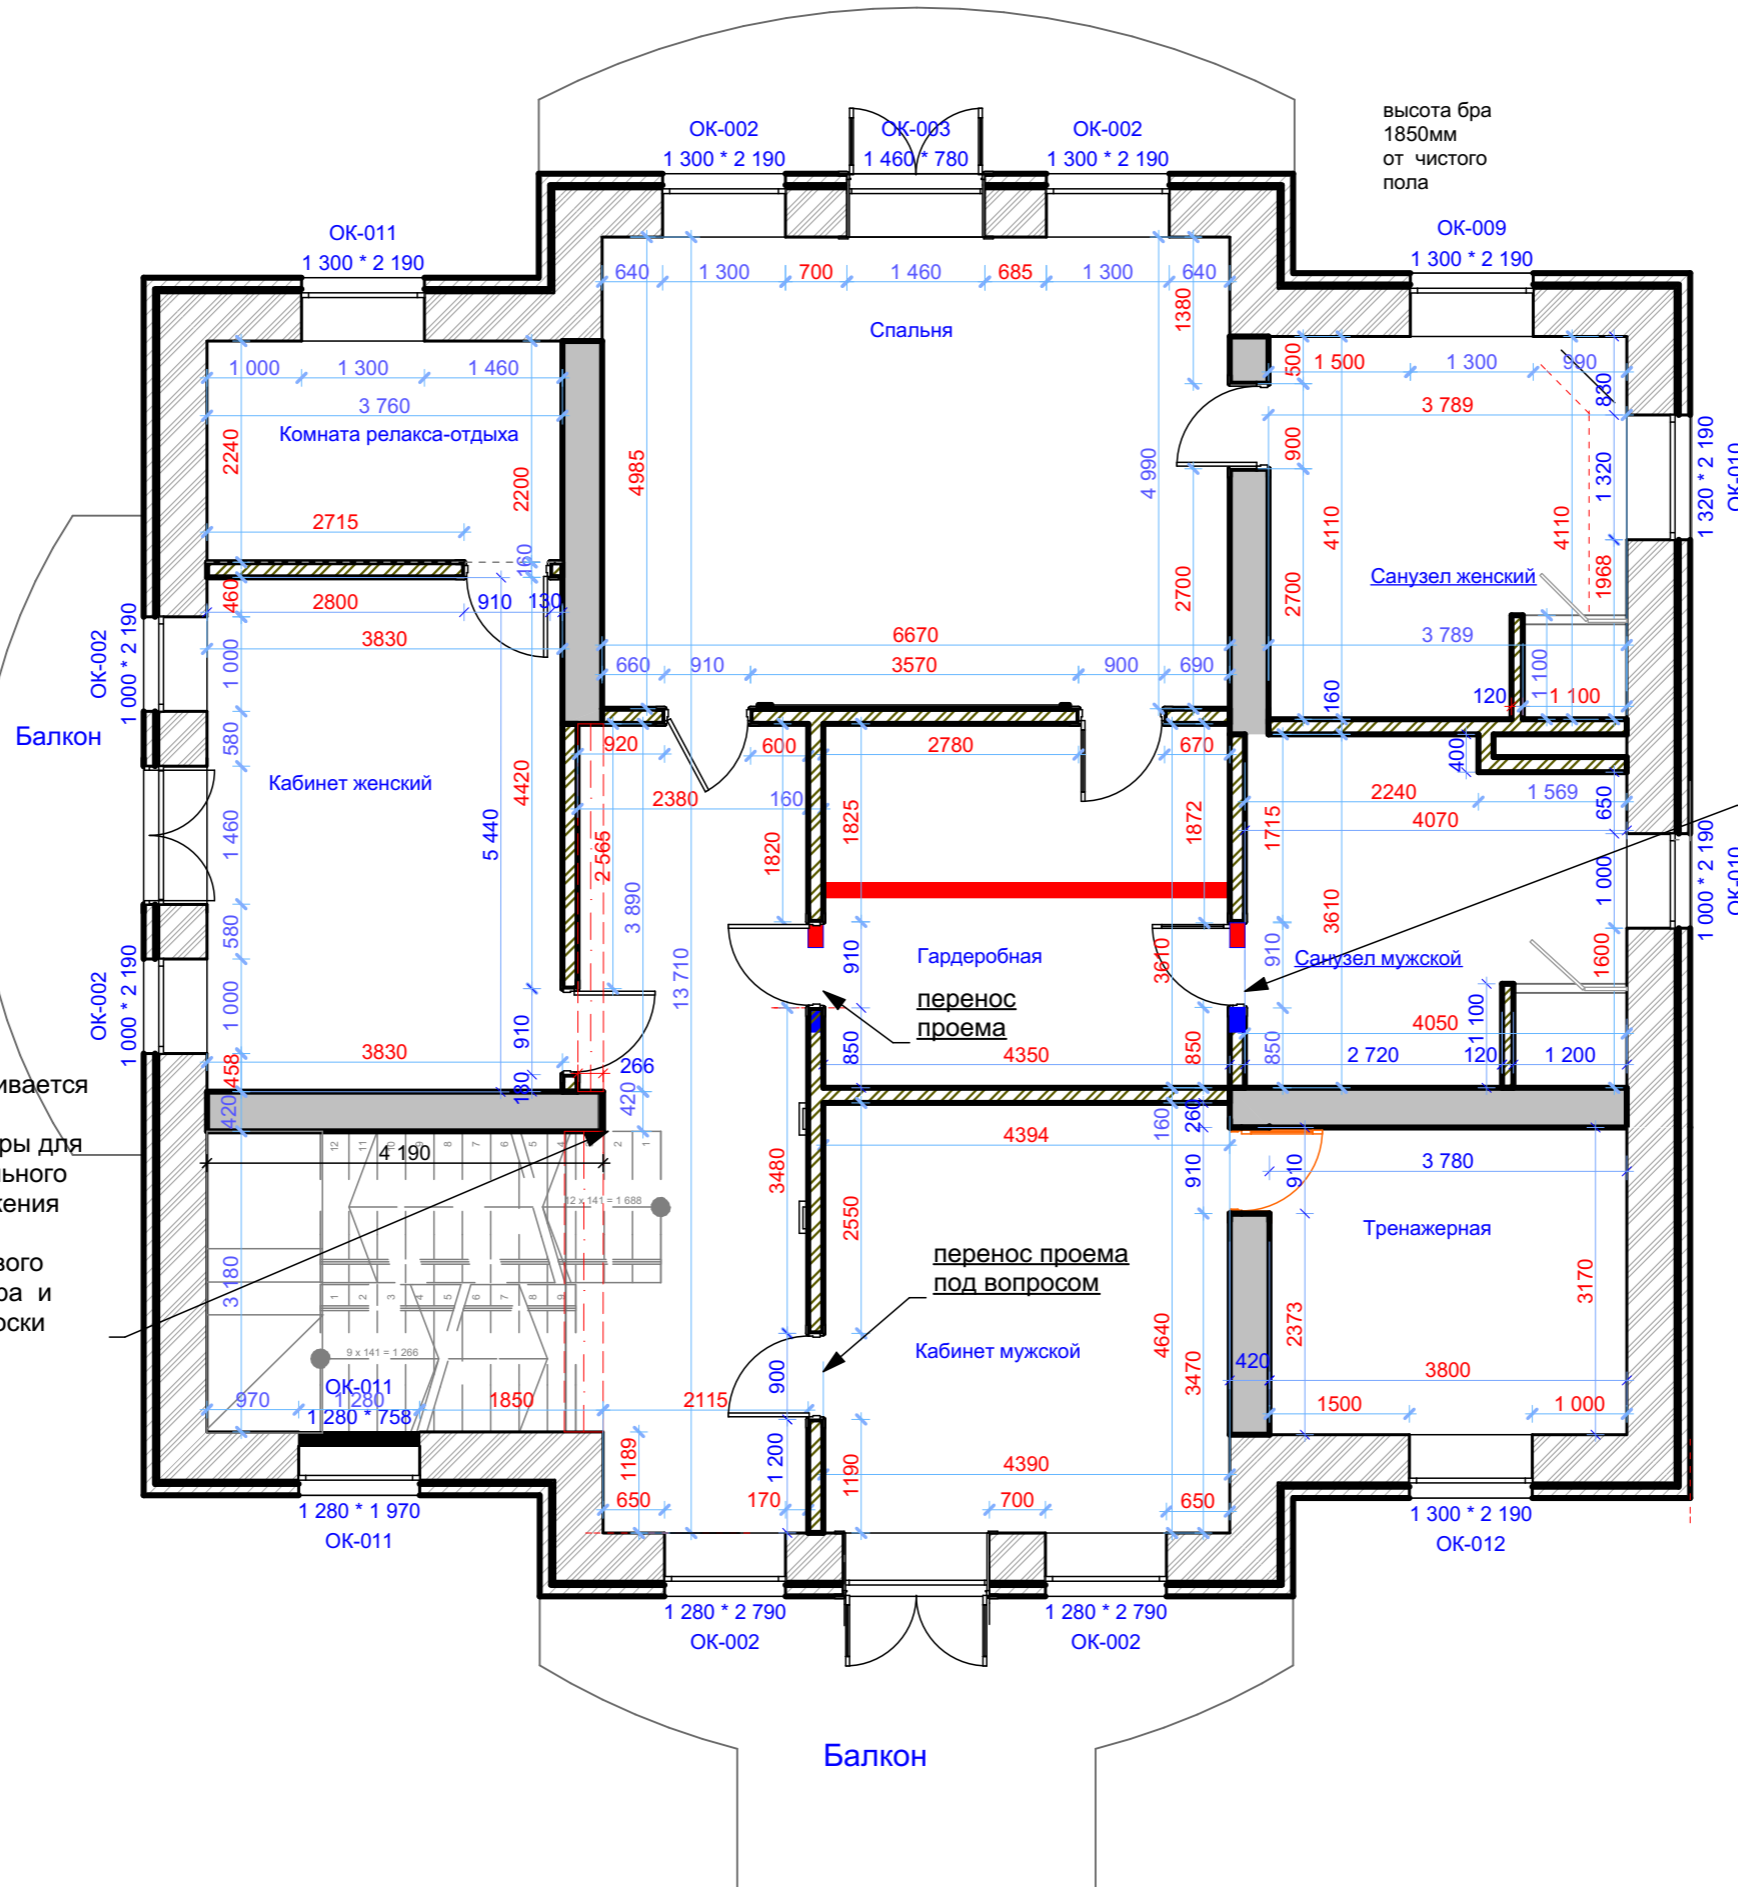


высота бра
1850мм
от чистого
пола


перенос проема


- ВОЗВОДИМЫЕ
- СНОСИМЫЕ

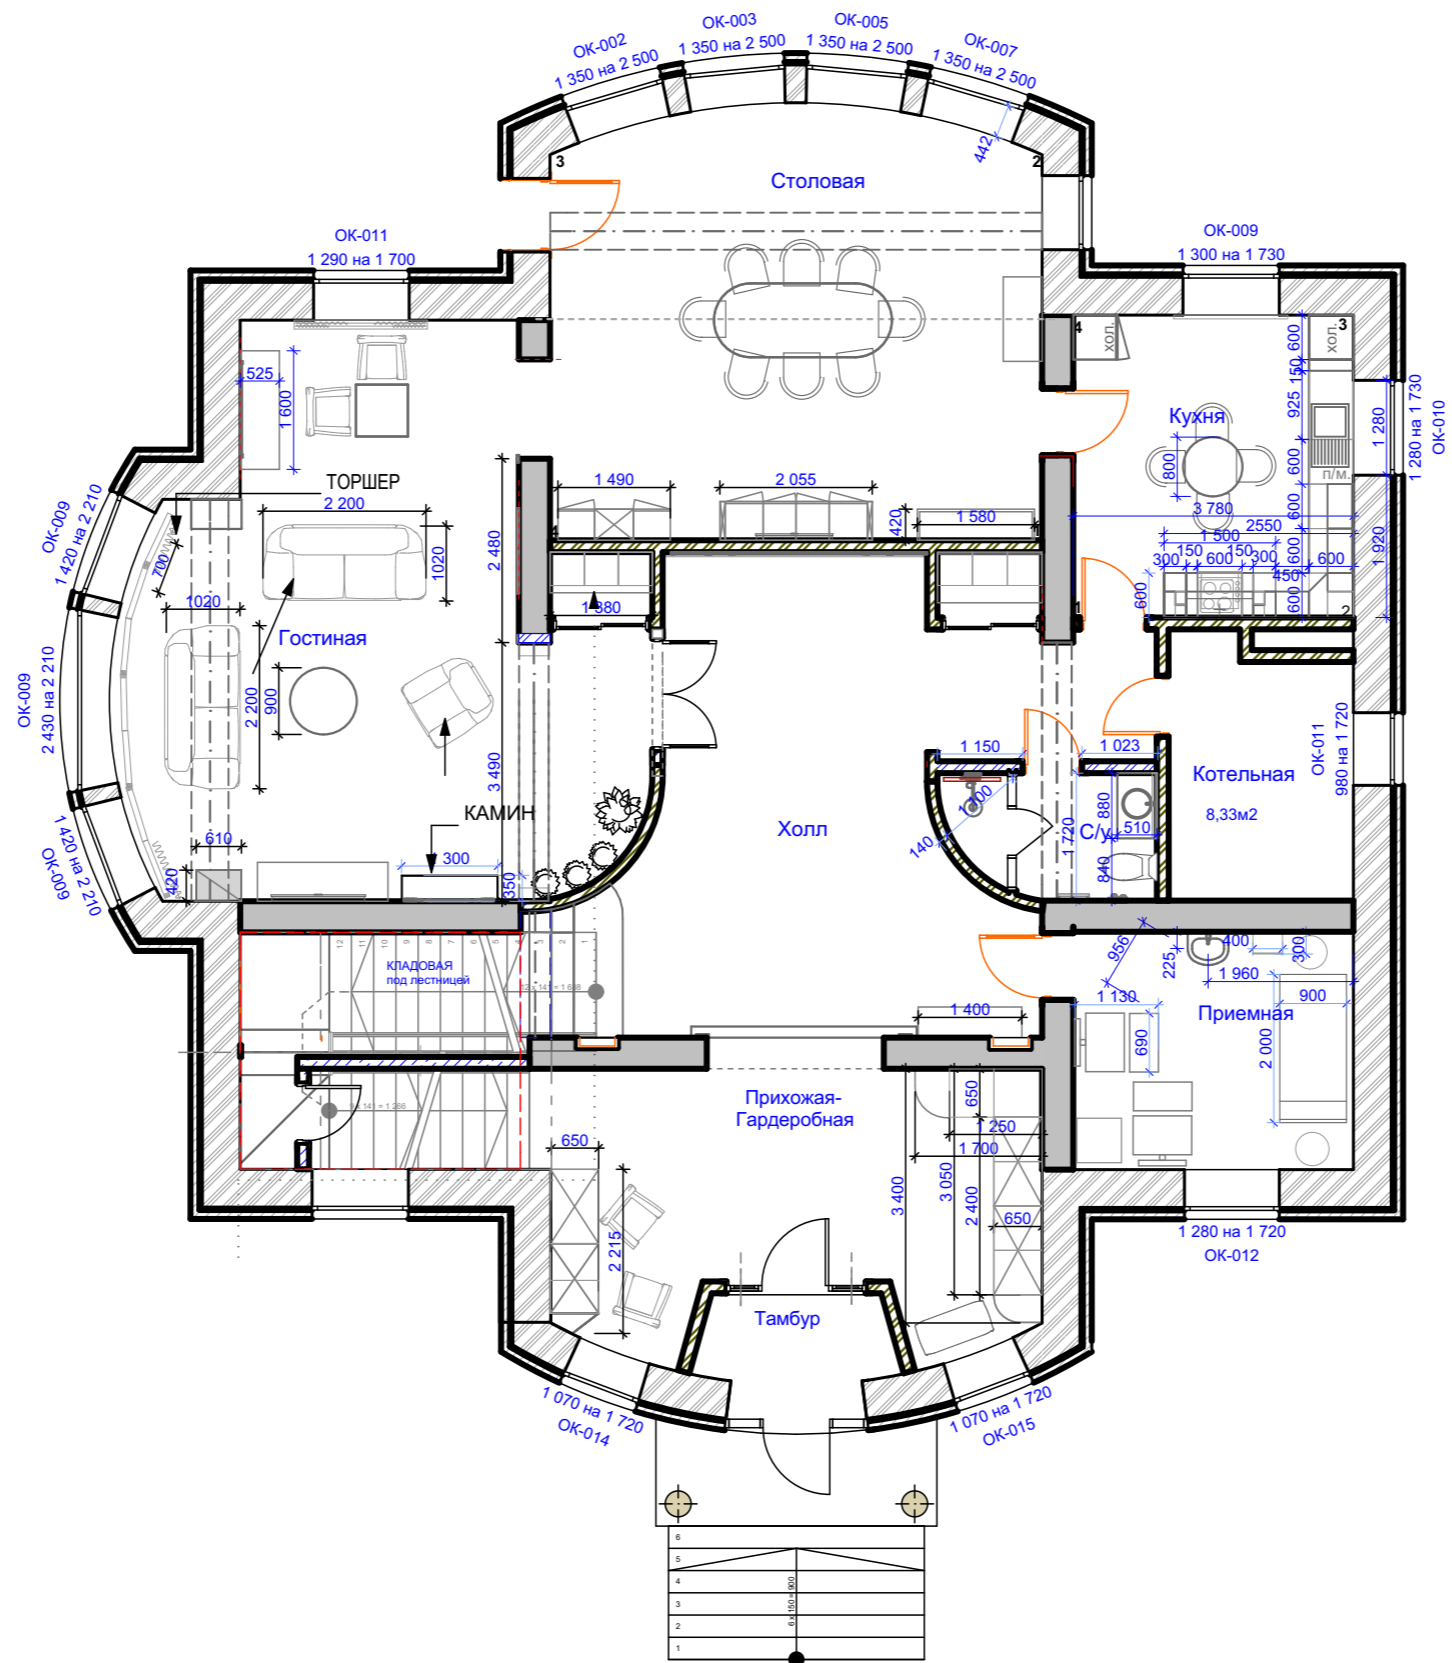

1-й эт Экспликация помещений

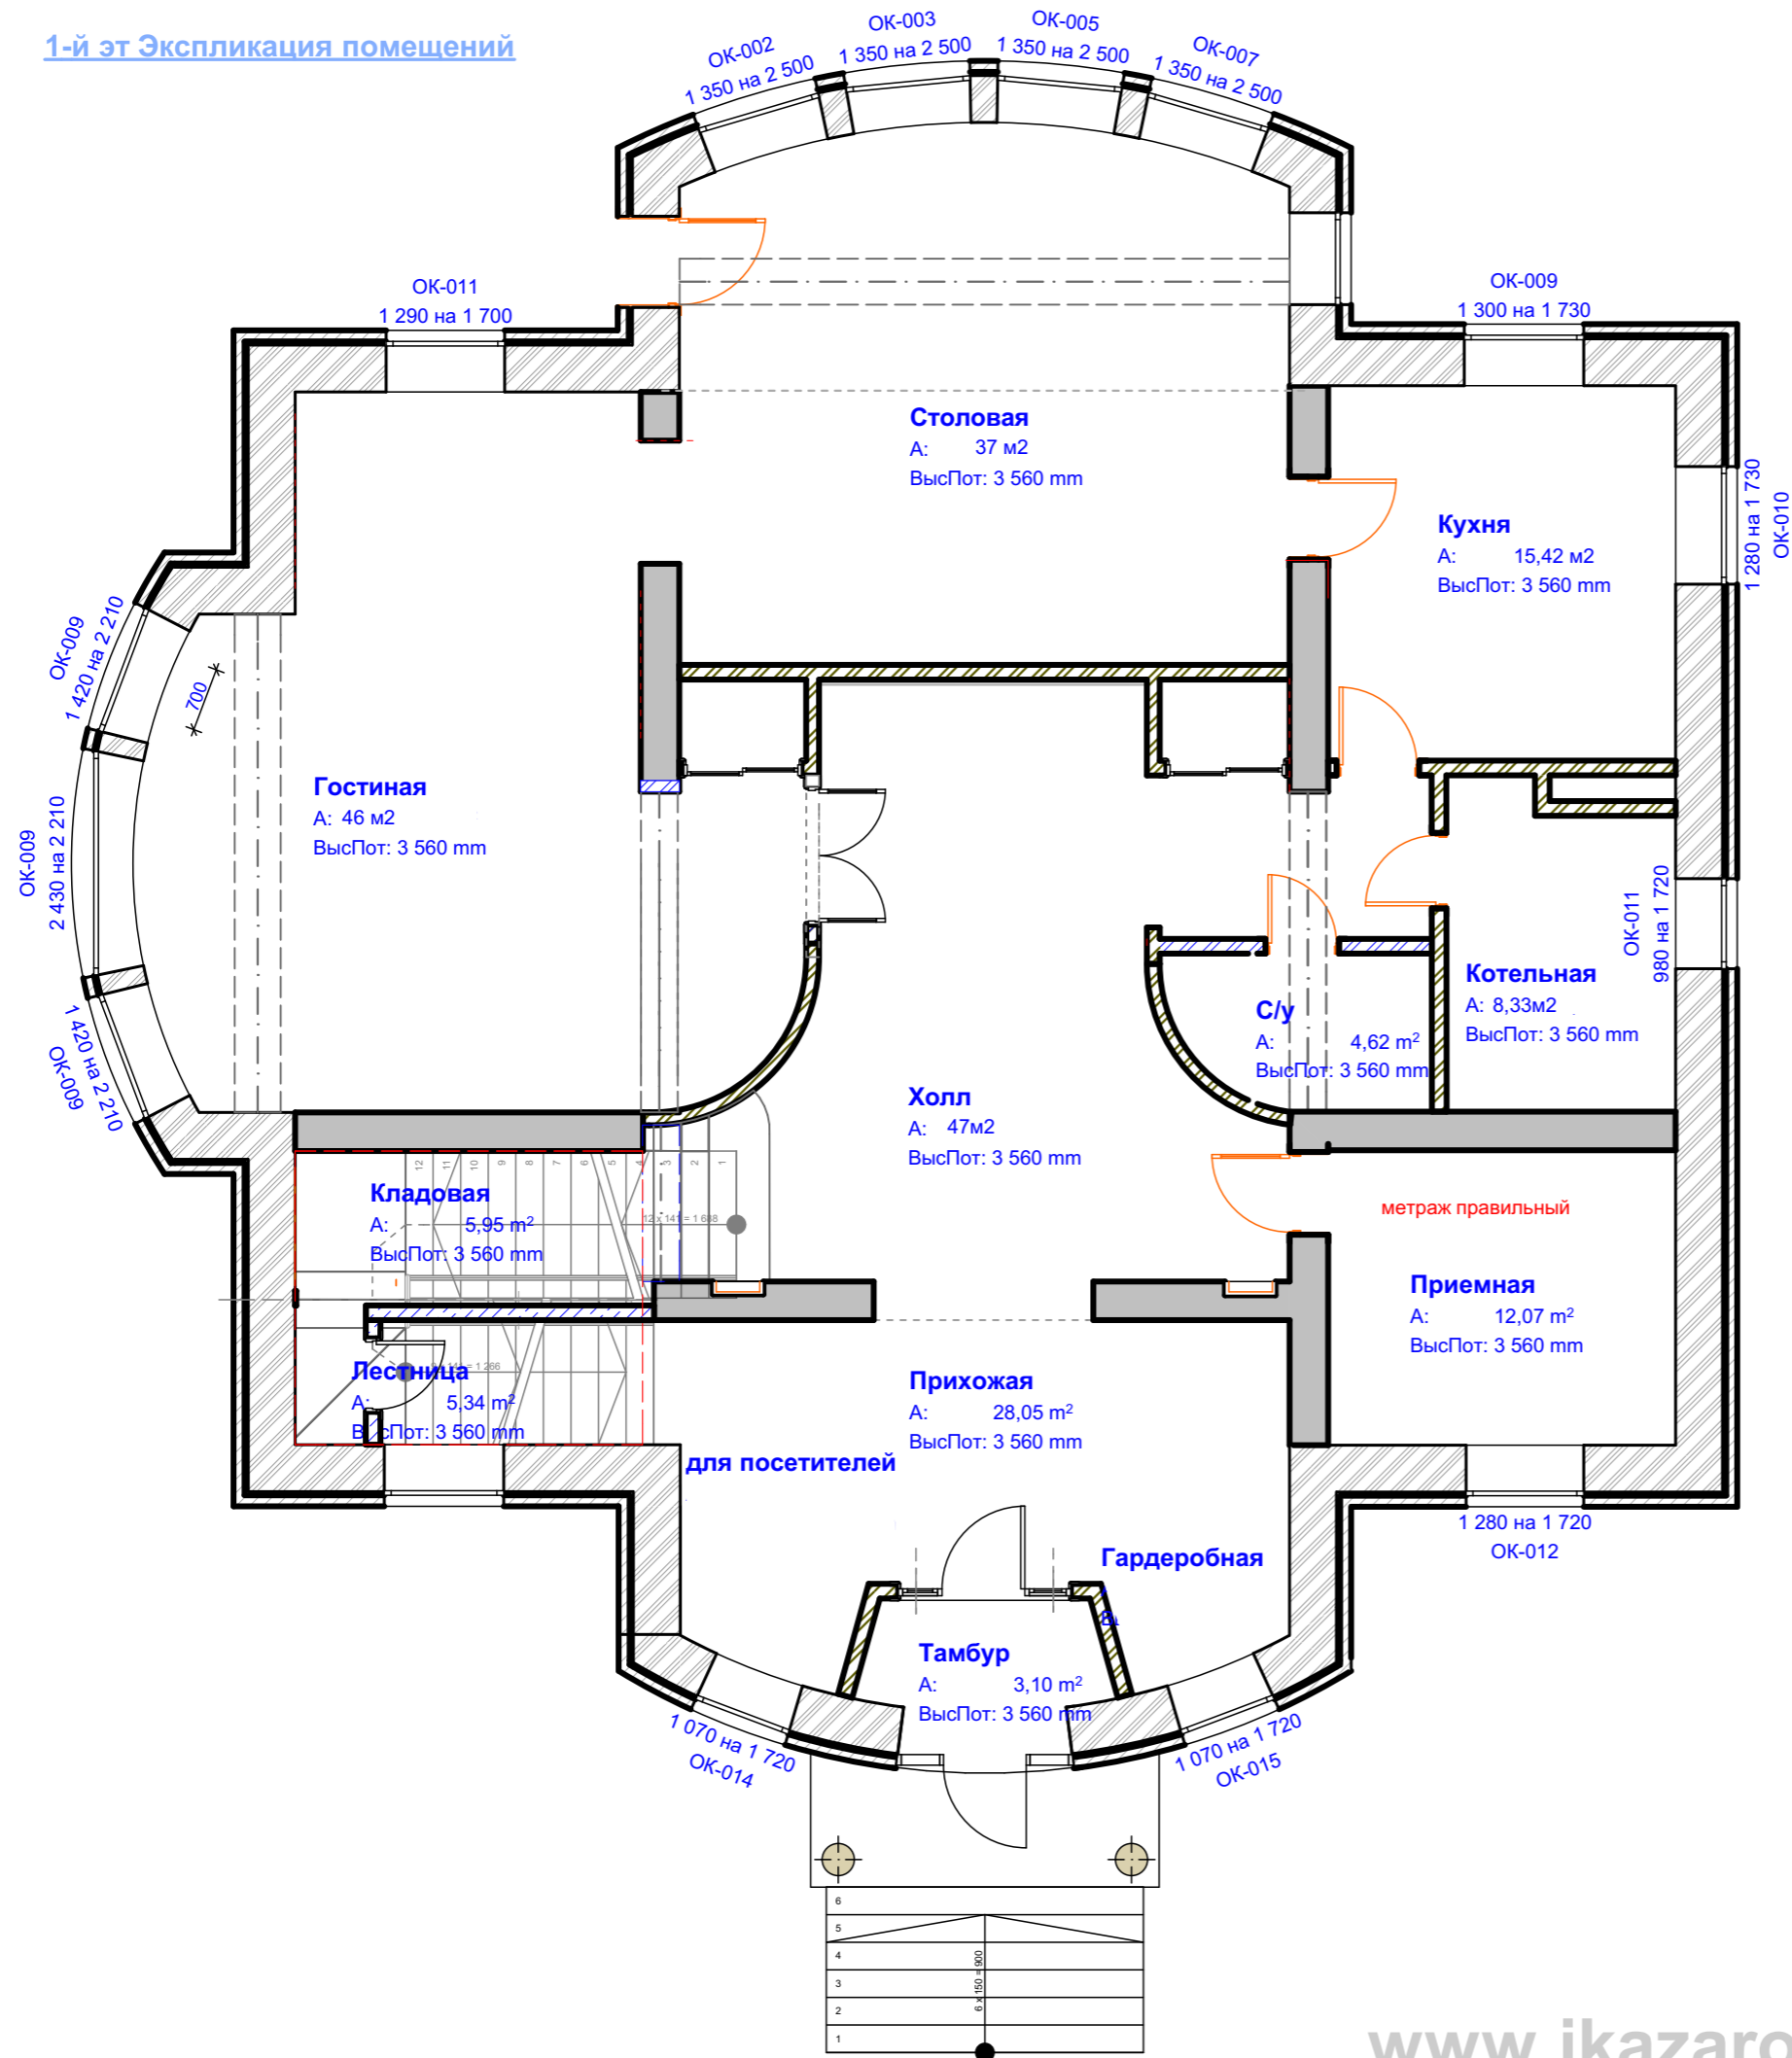

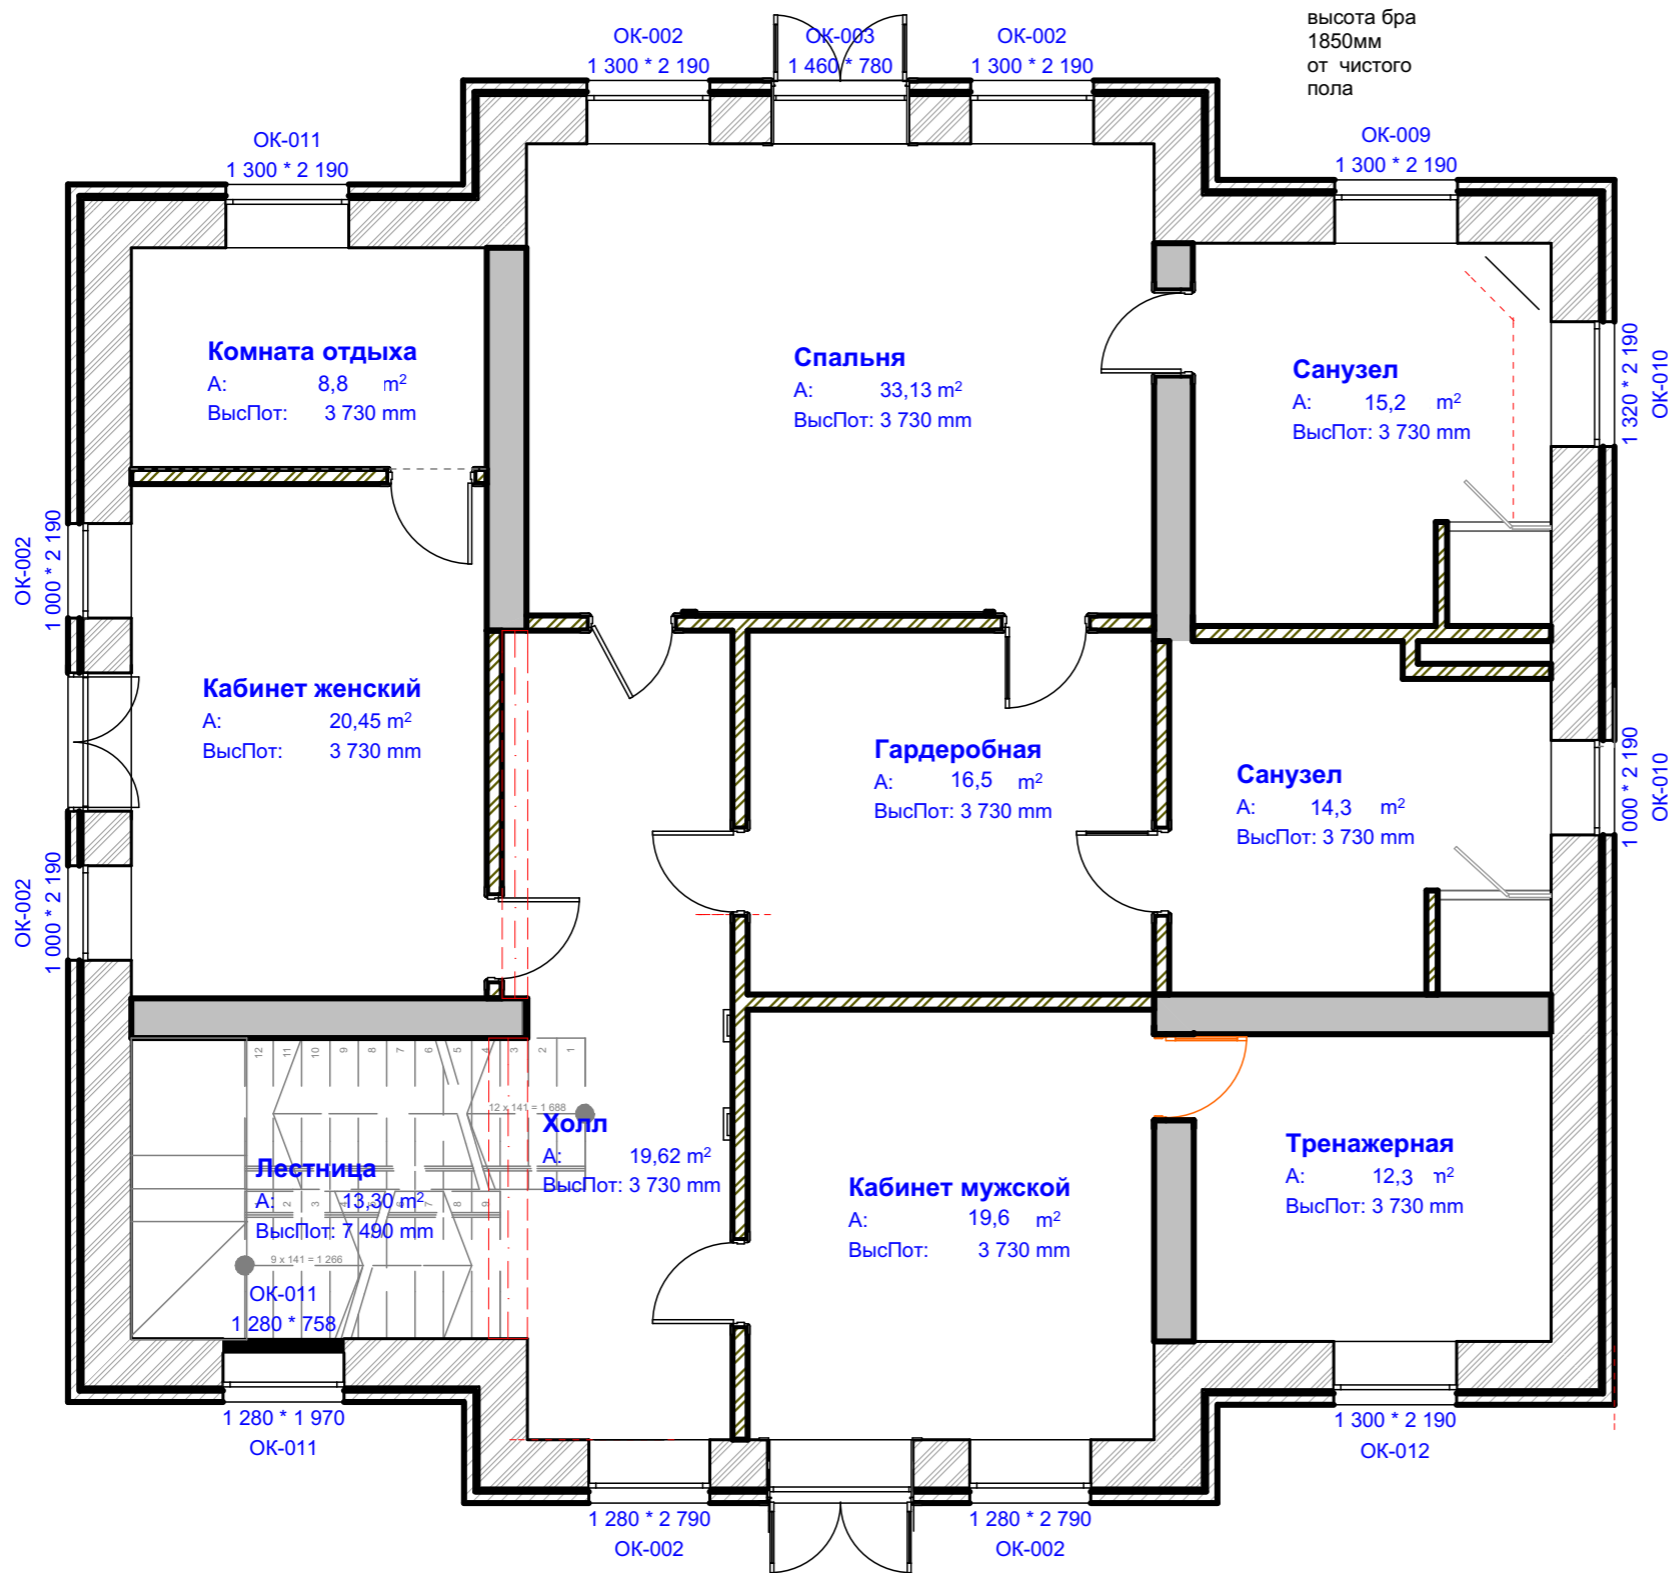


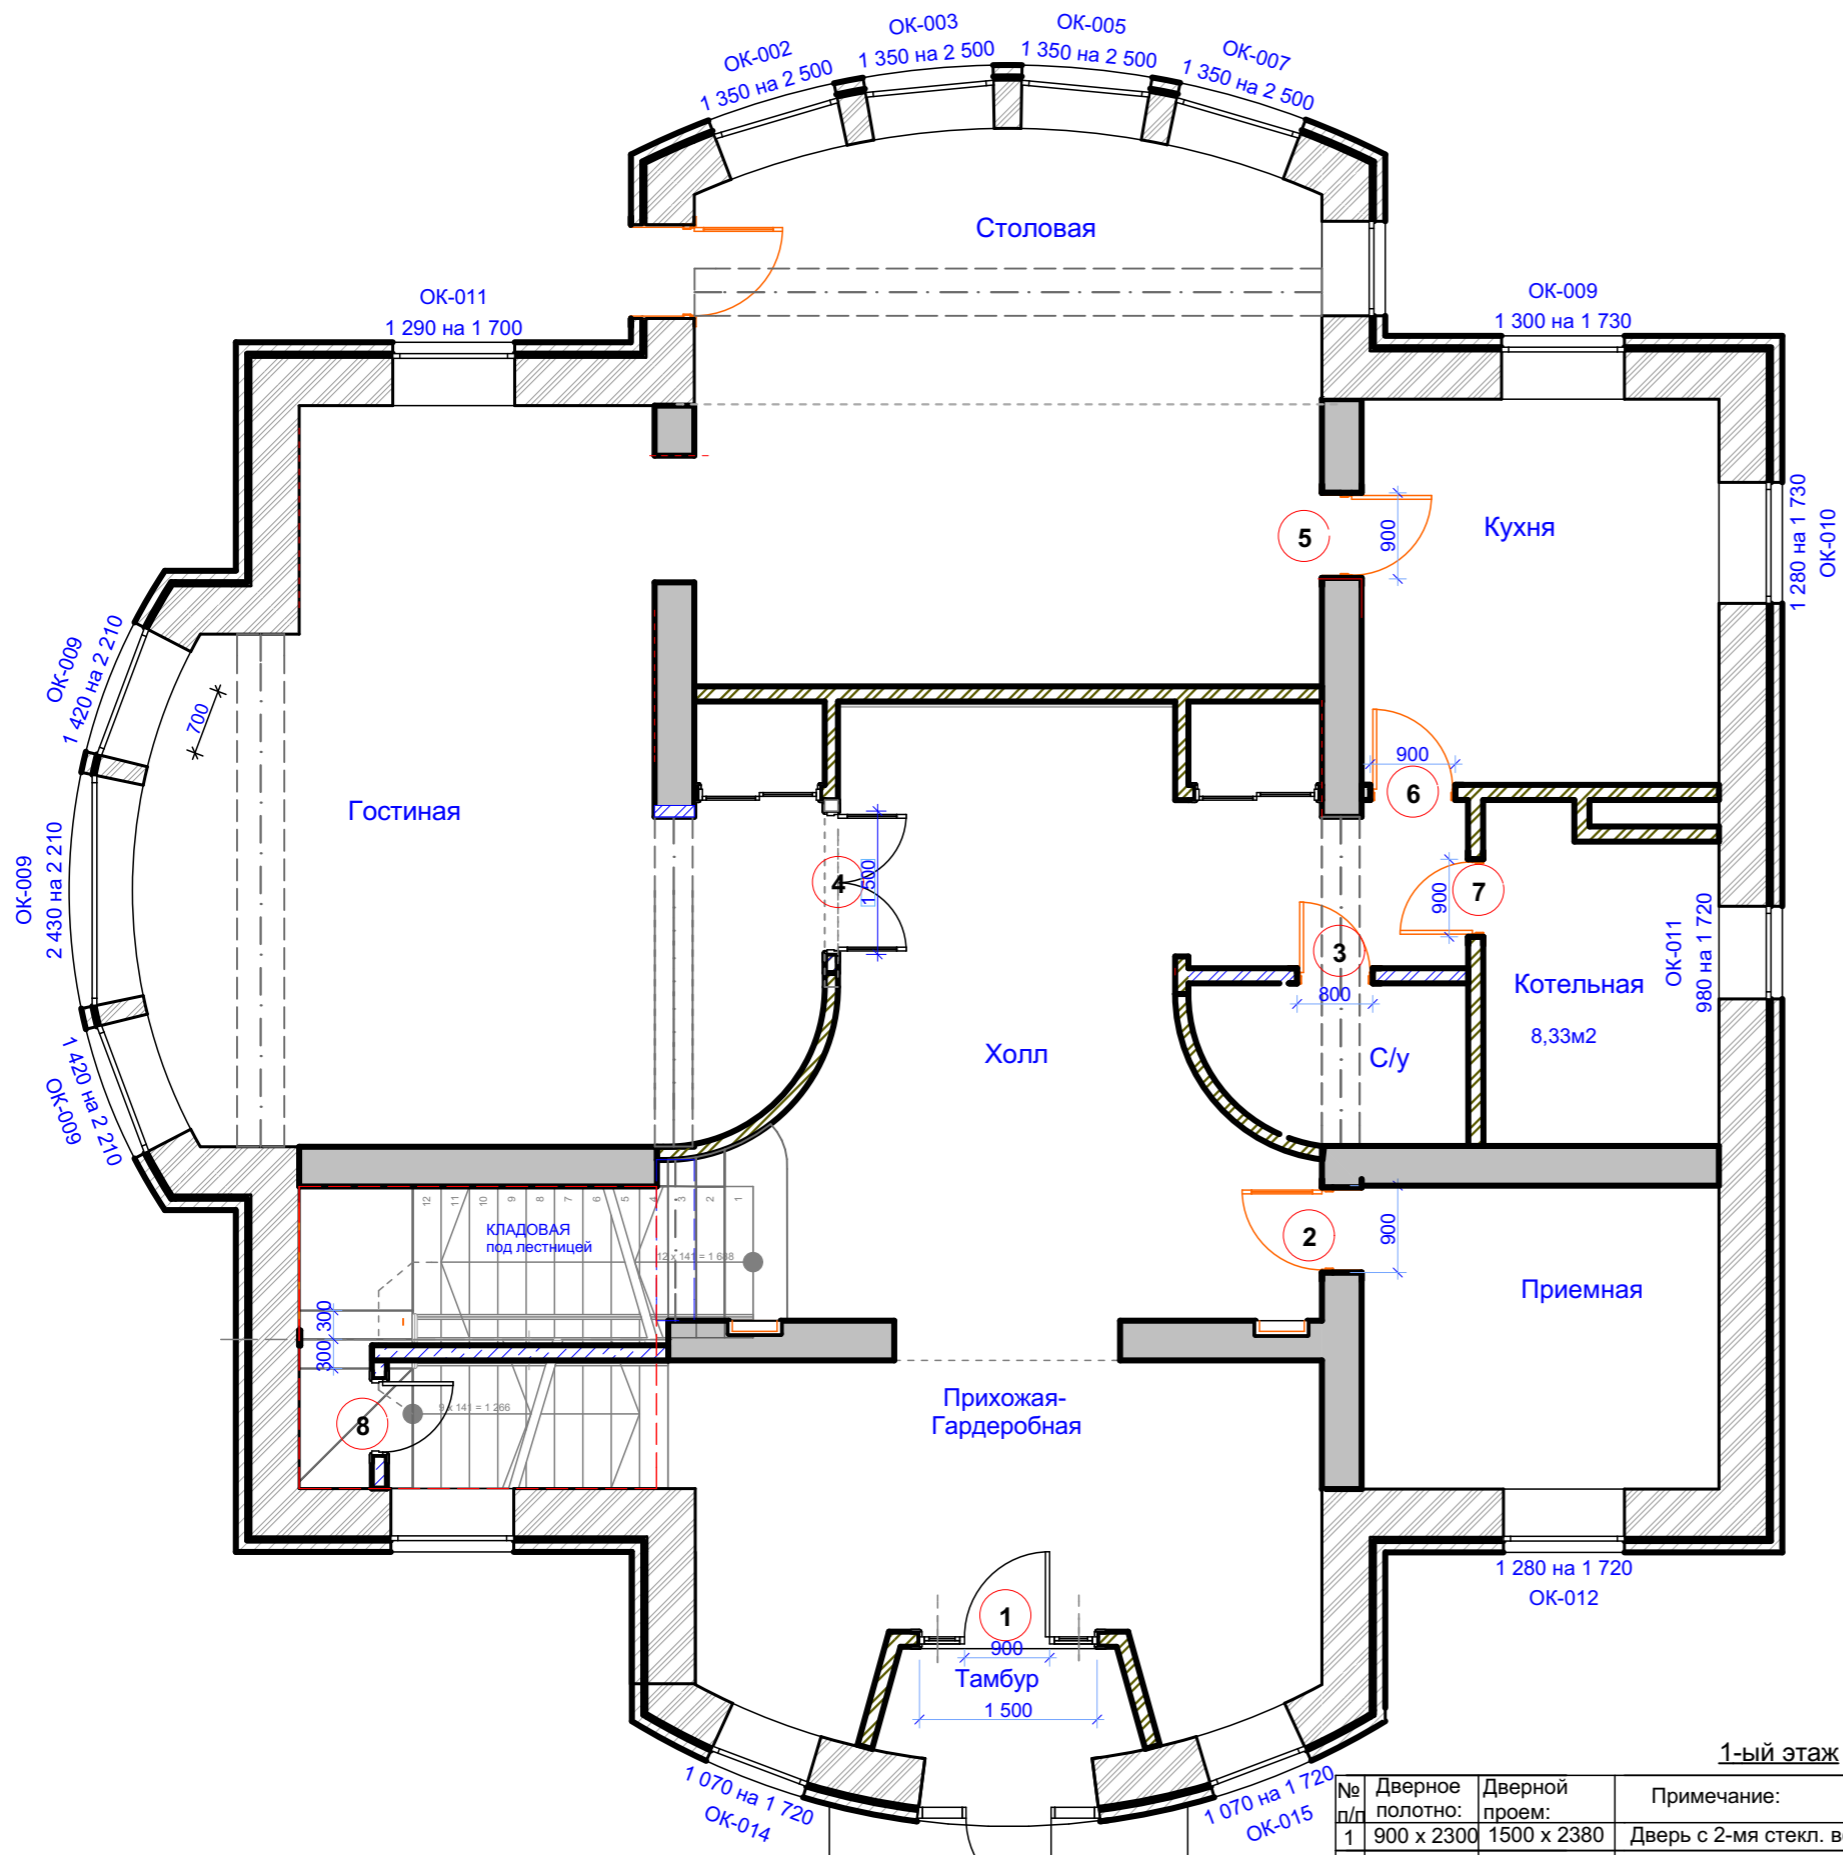

1-ый этаж

№ п/п	Дверное полотно:	Дверной проем:	Примечание:
1	900 x 2300	1500 x 2380	Дверь с 2-мя стекл. вставками по бокам
2	800 x 2300	900 x 2380	Распашная дверь глухая в приемную
3	700 x 2300	800 x 2380	Распашная глухая дверь в с/у
4	1400 x 2300	1500 x 2380	Распашная дверь (700+700) со стеклом в гостиную (высота может быть по высоте портала (вход в коридор кухни)
5	800 x 2300	900 x 2380	Распашная дверь со стеклом из кухни в столовую
6	800 x 2300	900 x 2380	Распашная дверь со стеклом в кухню из коридора
7	800 x 2300	900 x 2380	Распашная глухая дверь в котельную
8			Распашная дверь в кладовую под лестницей

высота бра
1850мм
от чистого
пола

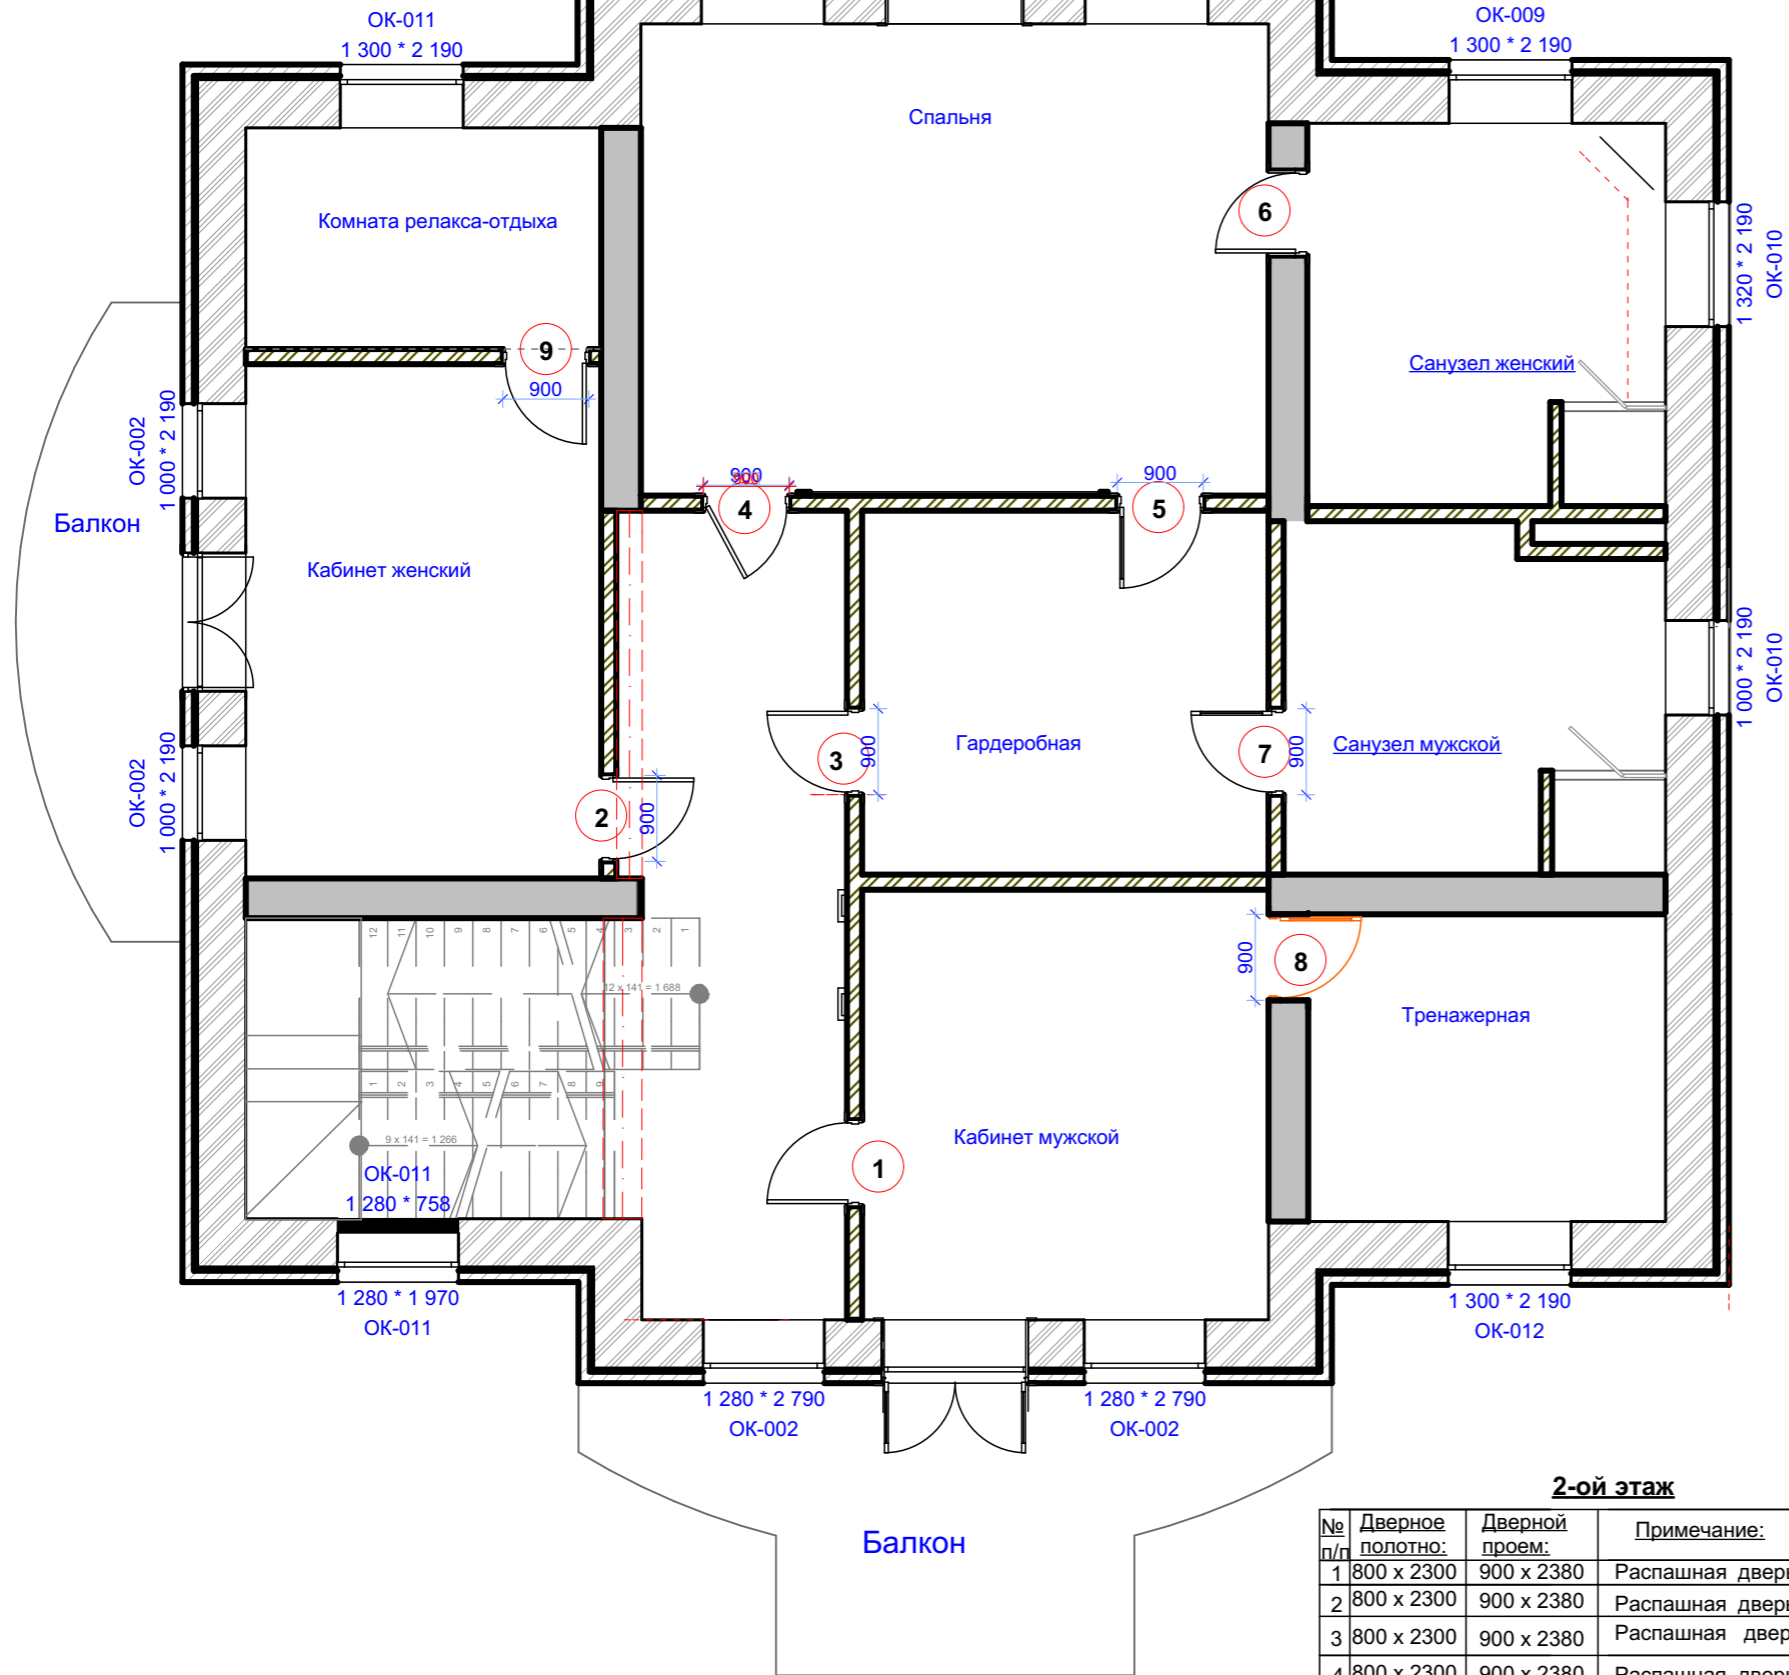

2-ой этаж

№ п/п	Дверное полотно:	Дверной проем:	Примечание:
1	800 x 2300	900 x 2380	Распашная дверь со стеклом в кабинет мужской
2	800 x 2300	900 x 2380	Распашная дверь со стеклом в кабинет женский
3	800 x 2300	900 x 2380	Распашная дверь со стеклом гардеробную
4	800 x 2300	900 x 2380	Распашная дверь глухая в спальню
5	800 x 2300	900 x 2380	Распашная глухая дверь гардеробную
6	800 x 2300	900 x 2380	Распашная глухая дверь в санузел женский
7	800 x 2300	900 x 2380	Распашная дверь с о стеклом в санузел мужской
8	800 x 2300	900 x 2380	Распашная дверь со стеклом в тренажерную
9	800 x 2300	900 x 2380	Распашная дверь со стеклом в комнату релакса